




pianta copertura : progetto
scala 1:100

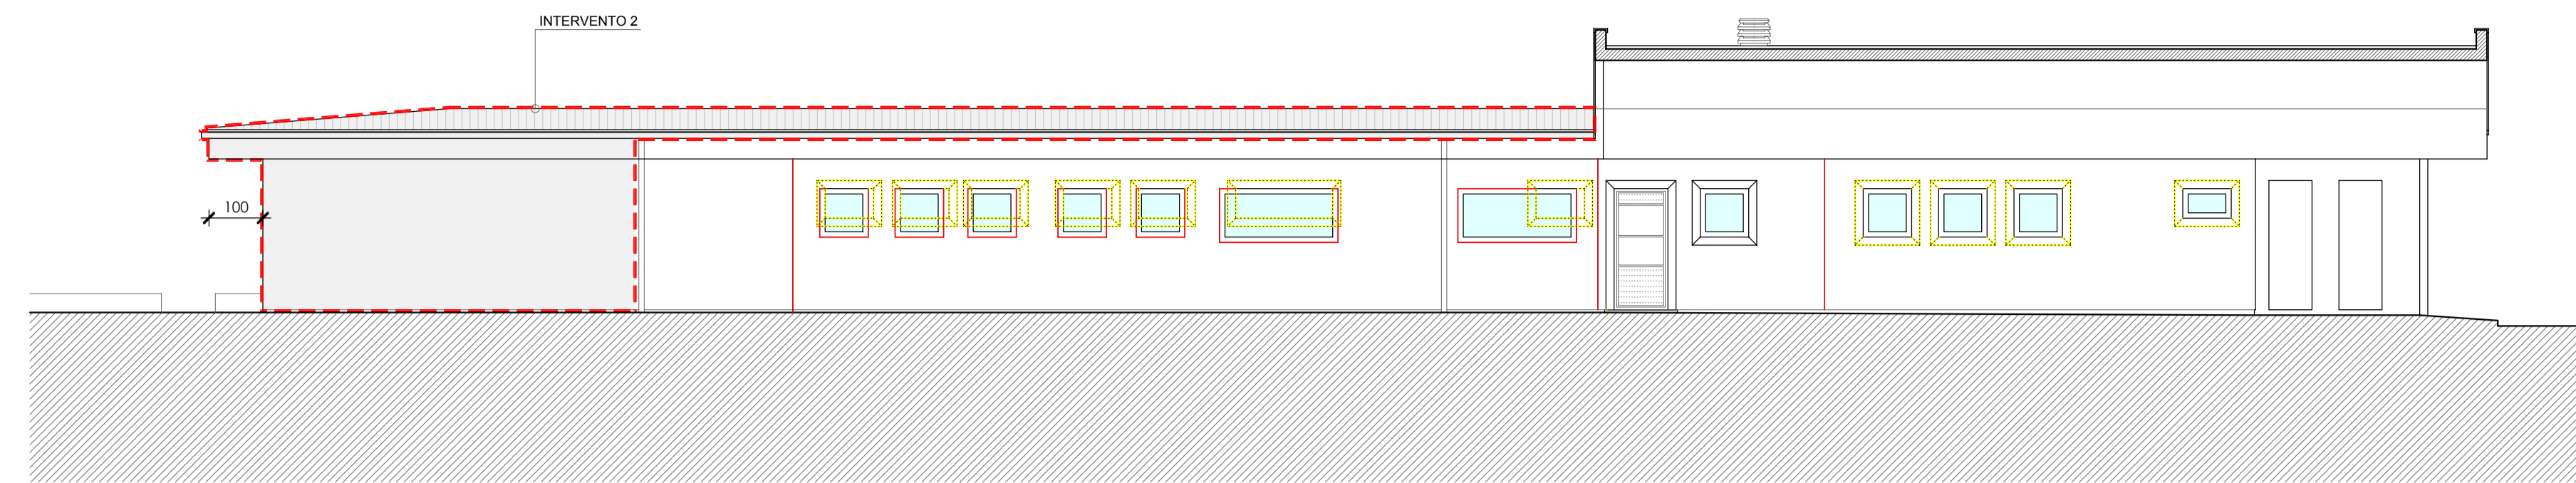


prospetto nord : Sovrapposizione

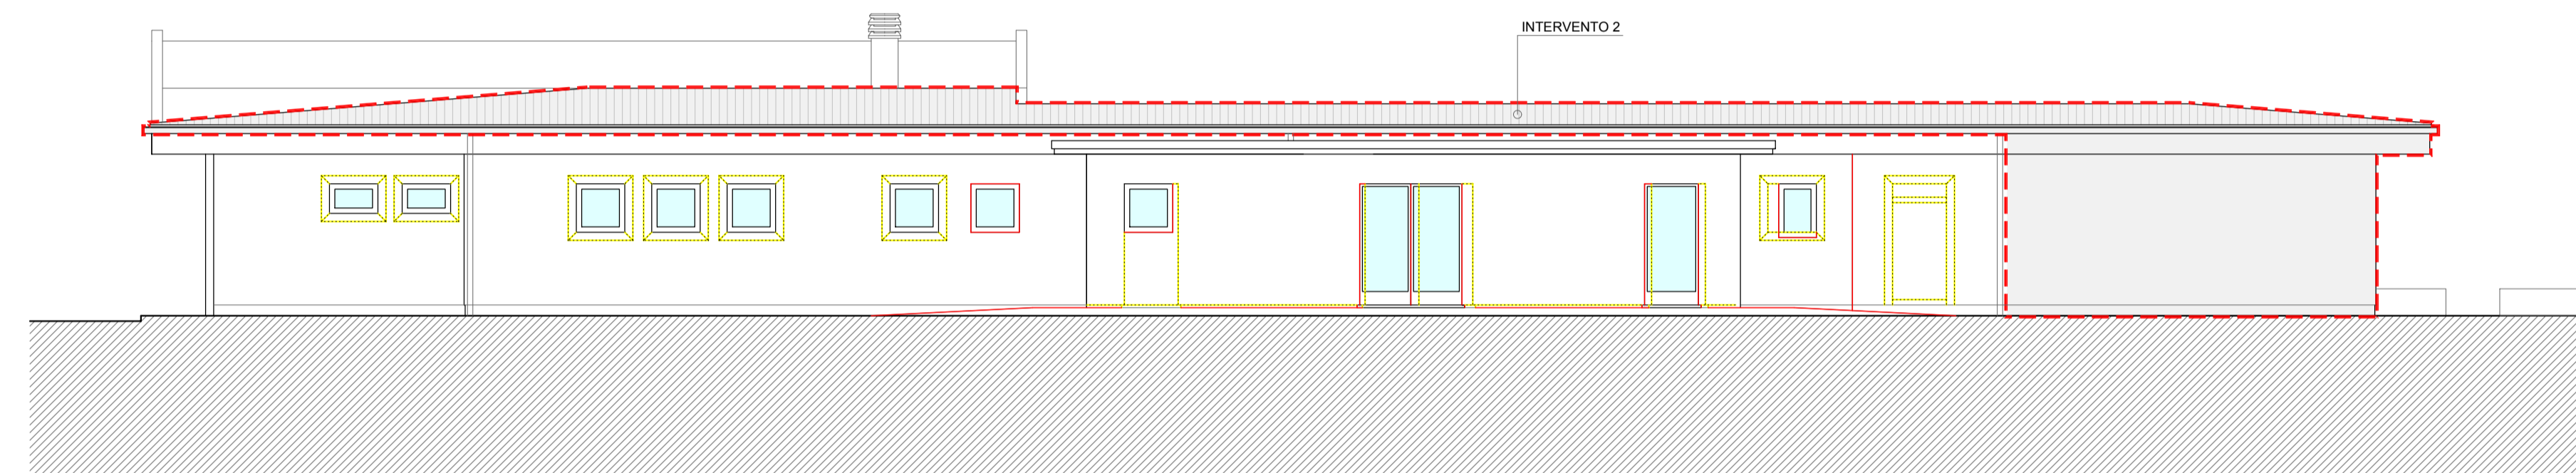


prospetto sud : Sovrapposizione

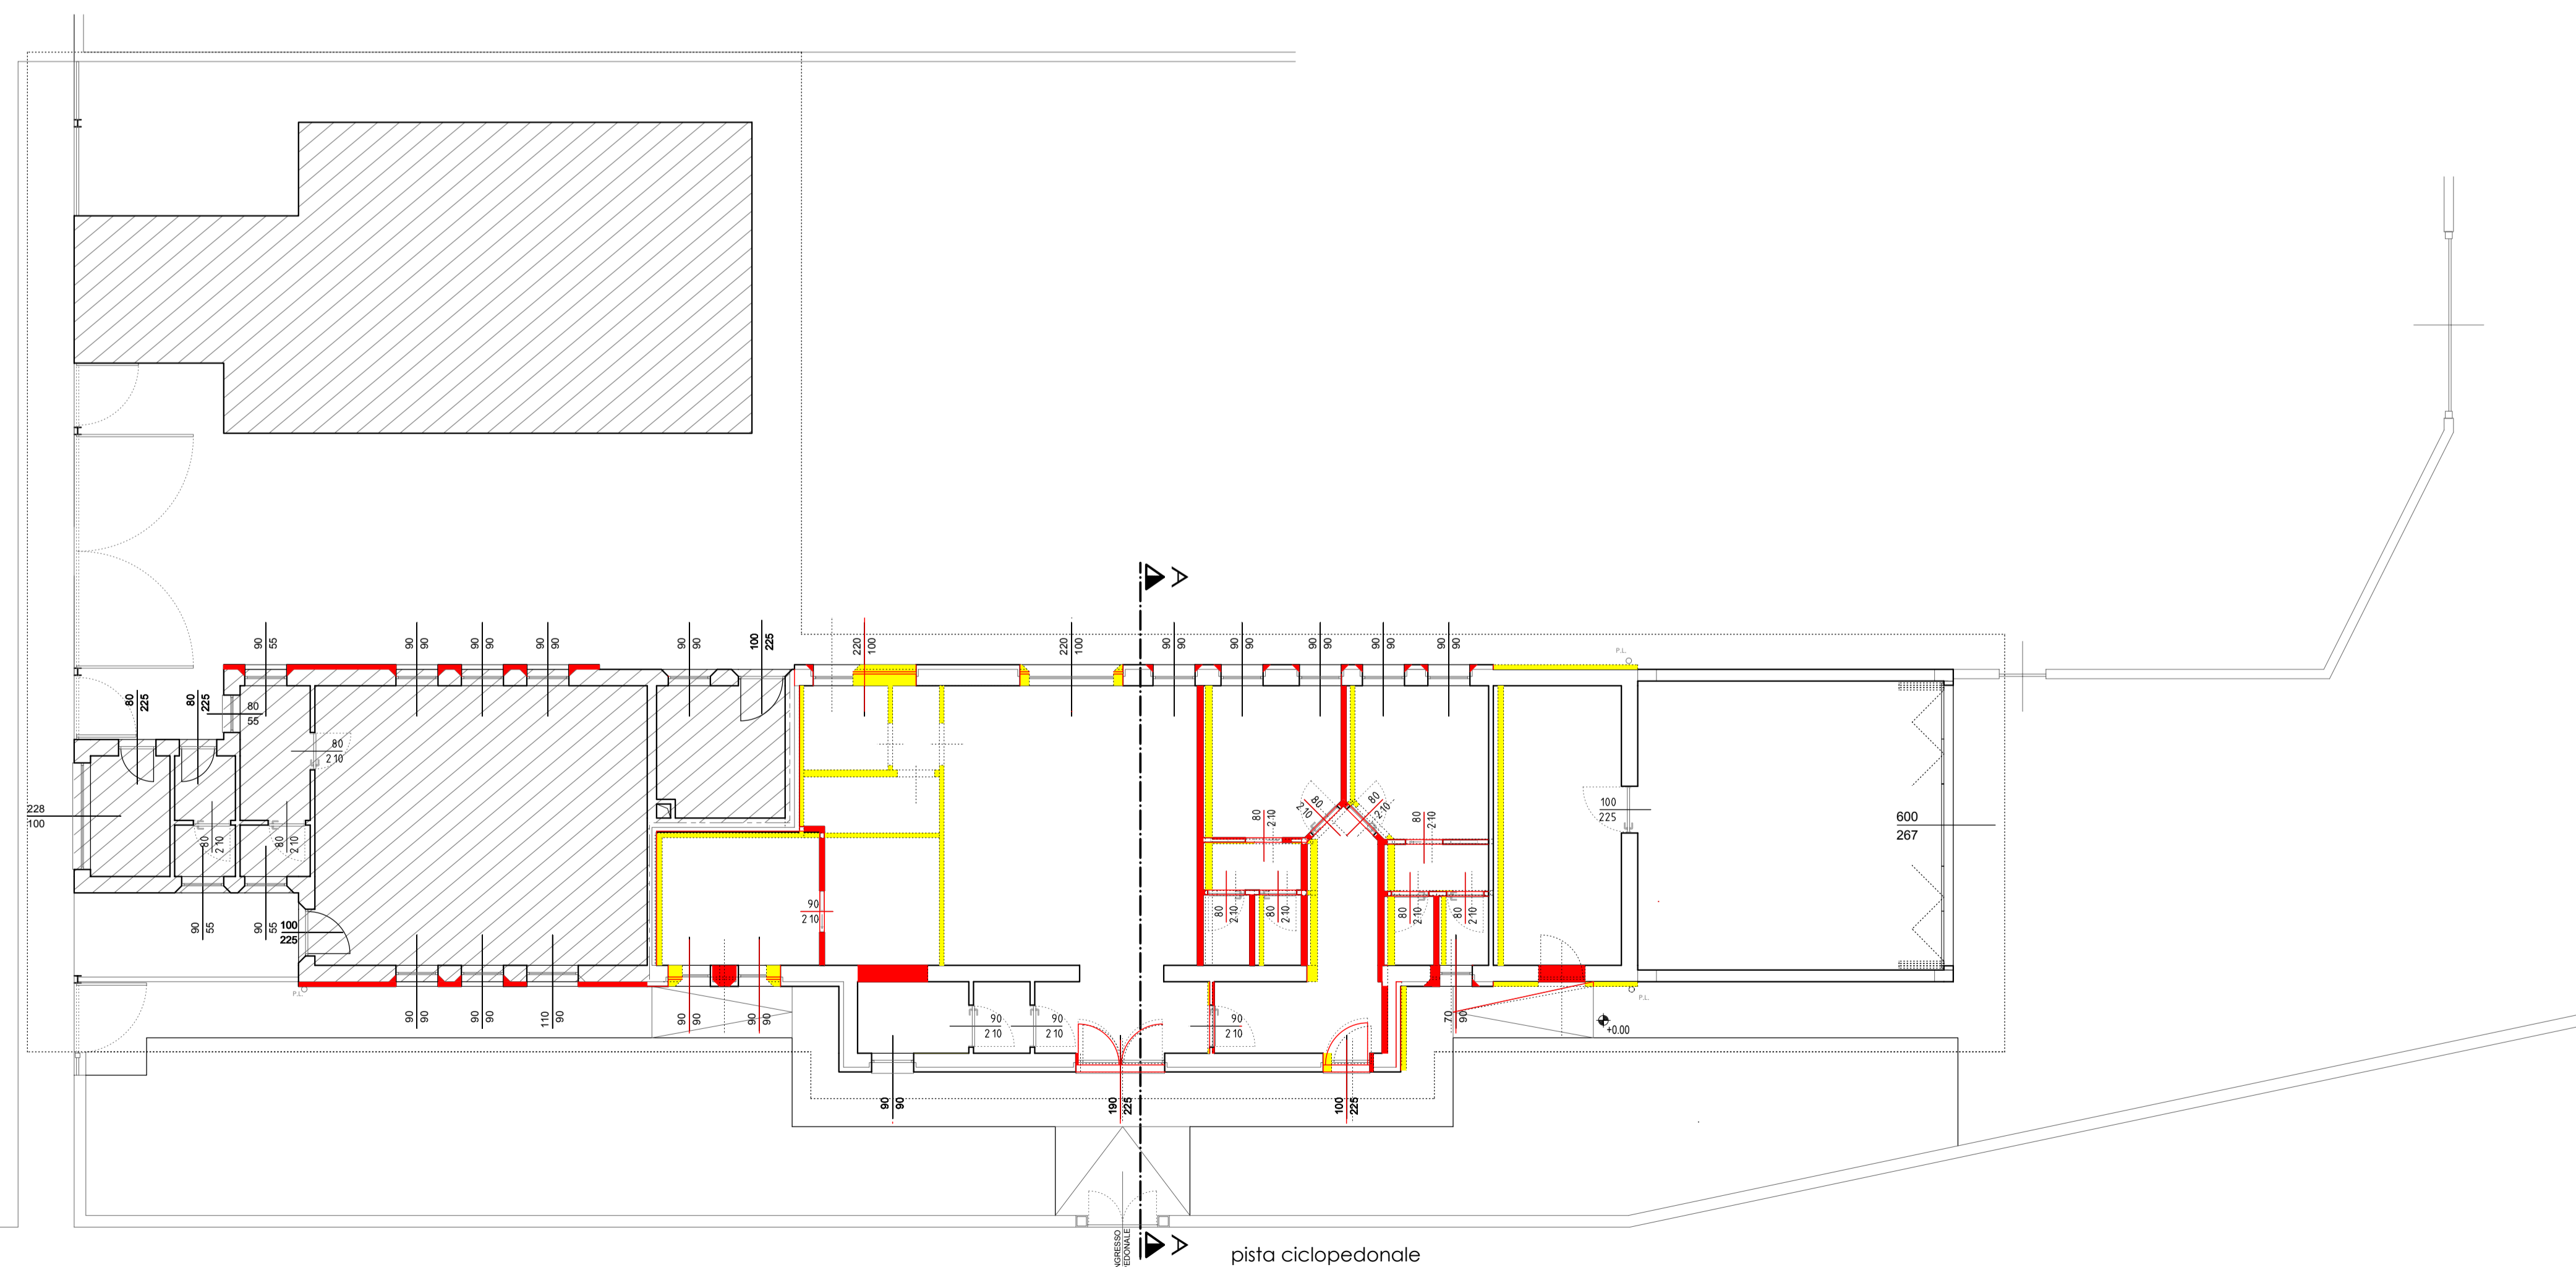

pianta piano terra : sovrapposizione
scala 1:100

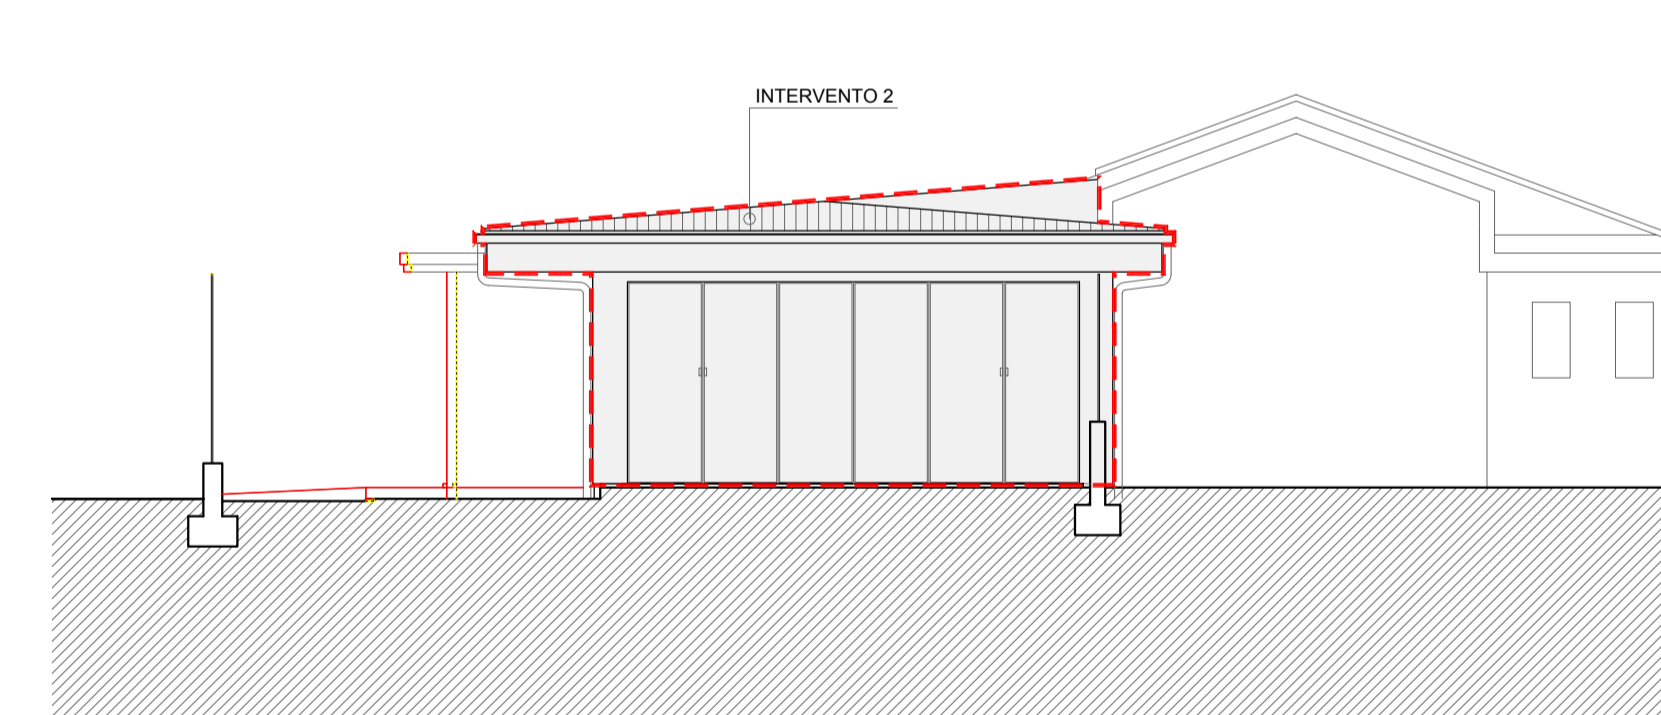

prospetto est : Sovrapposizione

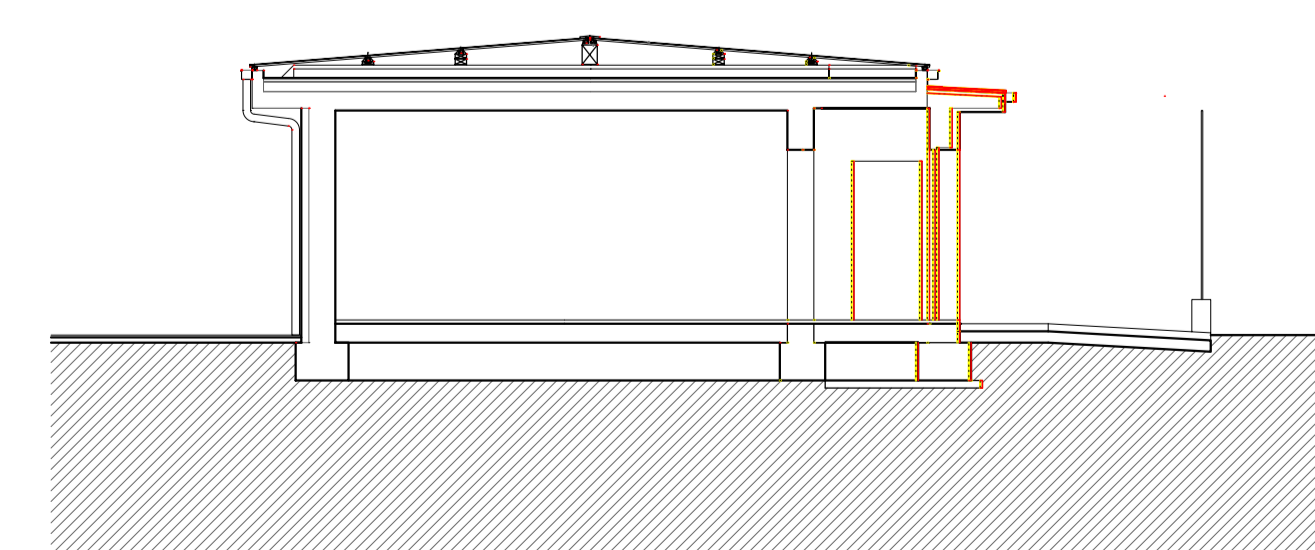

sezione aa : Sovrapposizione

- DEMOLIZIONI DA ESEGUIRE IN VARIANTE
- NUOVE OPERE DA ESEGUIRE IN VARIANTE

STUDIO GEOMETRI ASSOCIATI LORENZI ROBERTO LORENZI GIOVANNI <small>VIA S. FRANCESCO D'ASSISI N. 18/34040 BONATE SOPRA-P.I. 02215120716 TEL. 035 4943003 - FAX 035 4942307 - e-mail: info@rolo-lore.it</small>		Comune di BONATE SOPRA provincia di Bergamo committente:	
		COMUNE DI BONATE SOPRA	
n. rif. 2013-36	progetto: NUOVA SEDE PROTEZIONE CIVILE LOTTO 1 - AMPLIAMENTO E MODIFICHE INTERNE	data: 22/03/2016	
Tavola 9	oggetto: Pianta Piano Terra e di Copertura Sezioni AA e Prospetti - (SOVRAPPOSIZIONE)	scala: 1:100	
S.T.E. Servizi Tecnici per l'Edilizia s.a.s.		via Palmanova n° 6 24040 Bonate Sopra (Bg) P.I. - 02739690168	collaboratore: geom. Vavassori A.