


SEZIONE AA

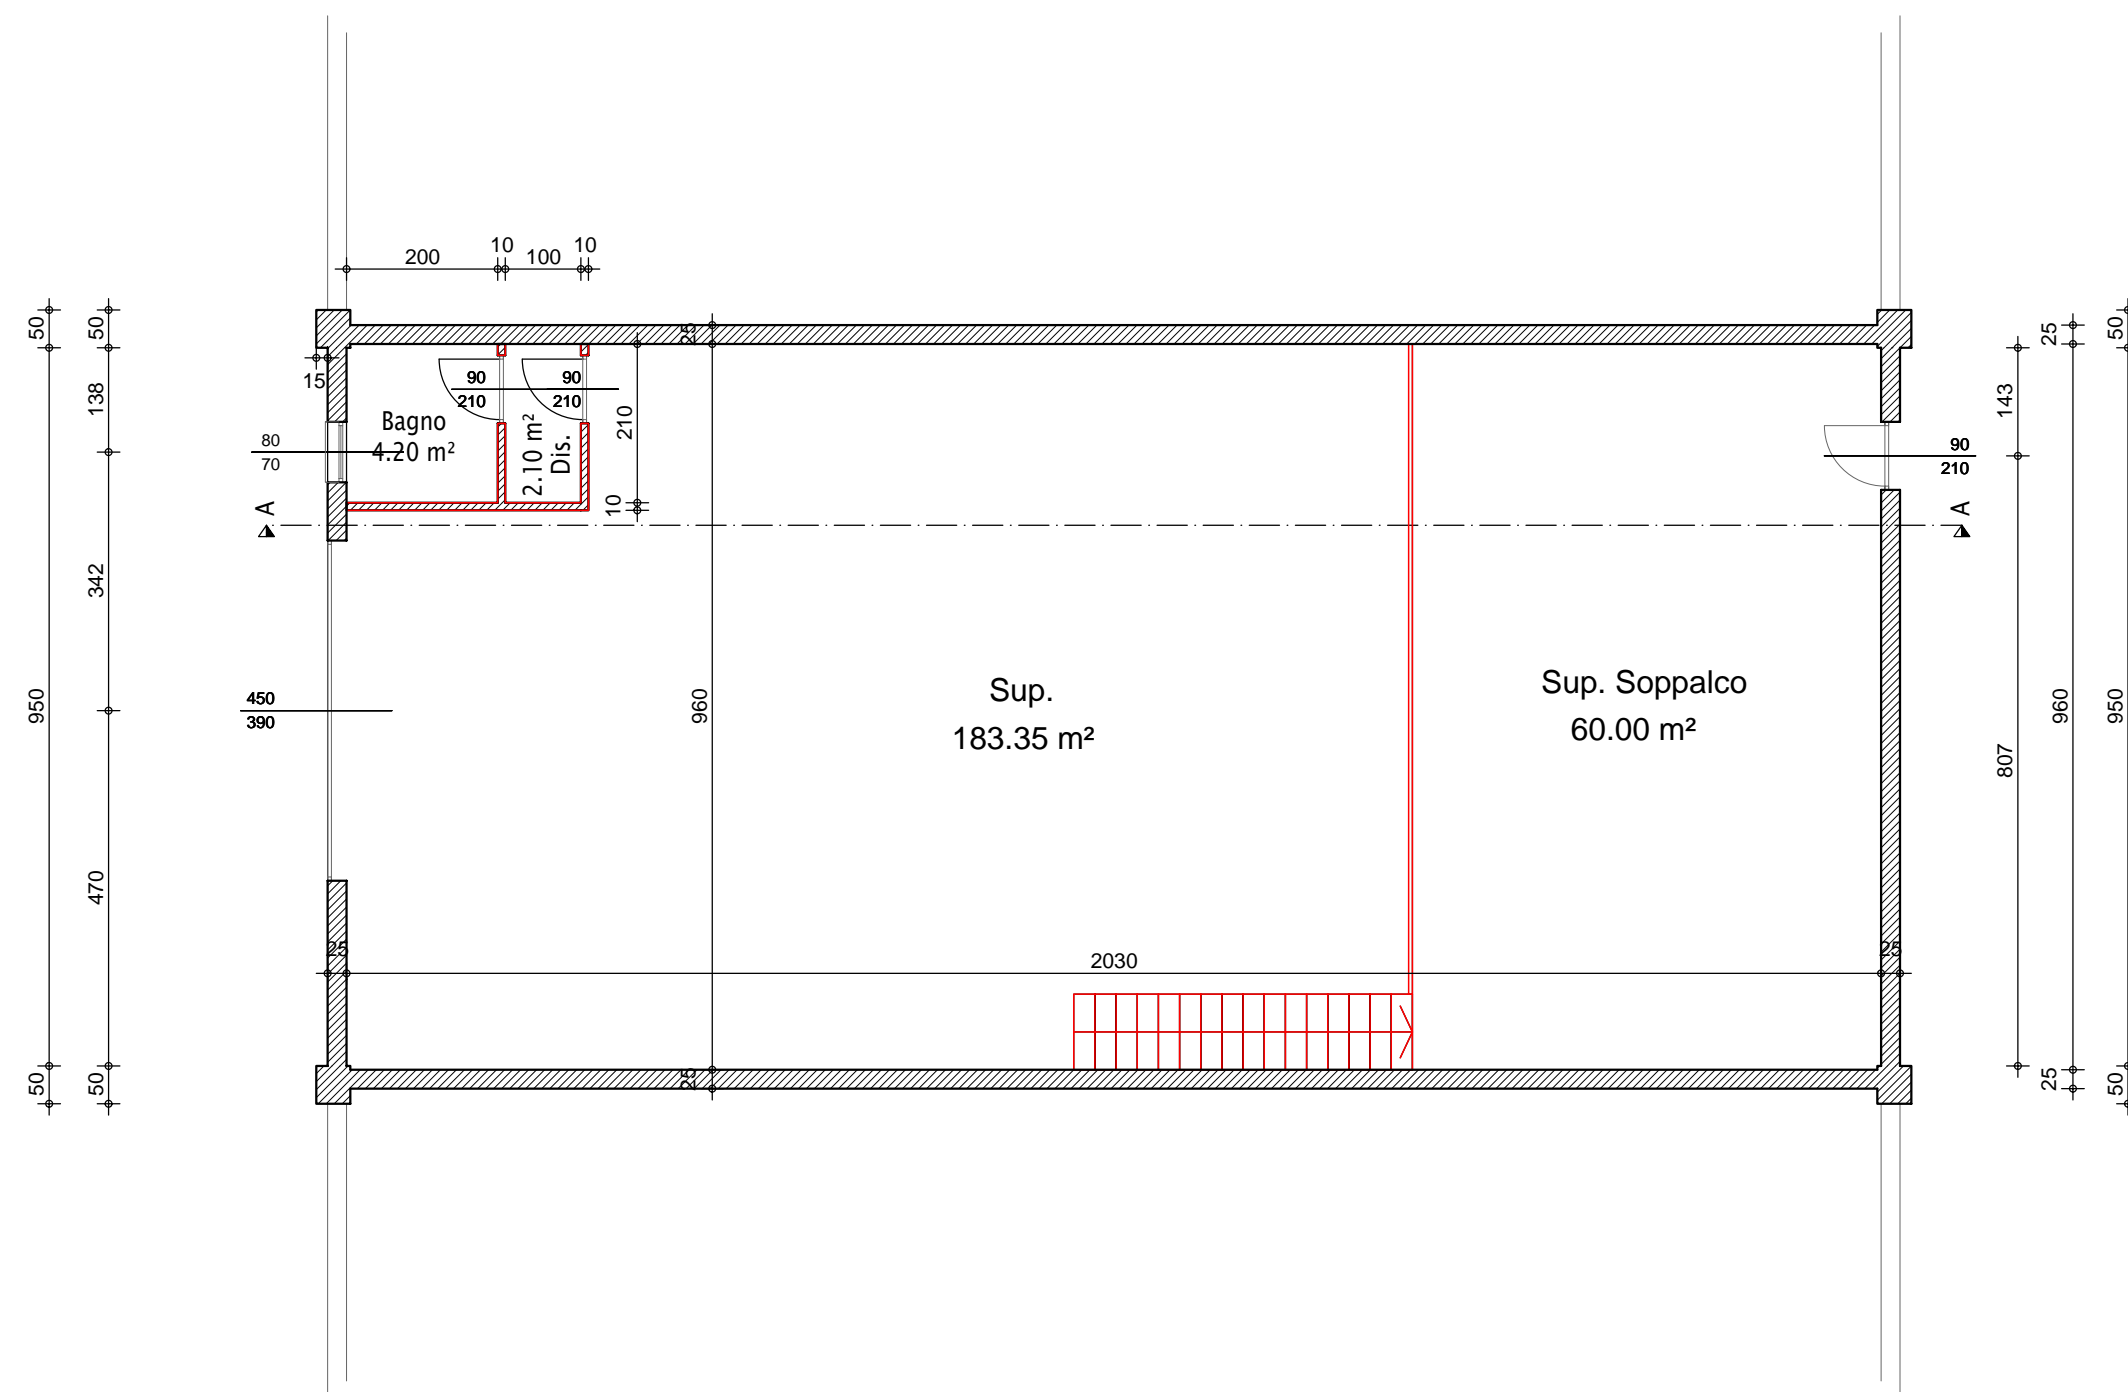

PIANTA PIANO TERRA

OPERE DA ESEGUIRSI A COMPLETAMENTO

COMUNE DI BONATE SOPRA - Provincia di BERGAMO

# PIANO ATTUATIVO A.T.E. n° 2

Committente :  
**F.A. Costruzioni s.r.l.**

Oggetto Allegato :  
**CAPANNONE**

scala  
1:100

Maggio 2012

Tavola  
**11**

PROGETTISTA :  
Dott. Ing. QUADRI GIORDANO - Iscrizione Ordine n. 1455  
Piazza Trieste n. 6 - Mozzo - Tel. 035611980 / Fax. 0354155816 - e-mail : quadri@ingegneriaeservizi.com

COLLABORATORI :  
STUDIO GEOMETRI ASSOCIATI LORENZI ROBERTO e GIOVANNI  
Via F. D'ASSISI n. 18 - Bonate Sopra - Tel. 0354943003 / Fax. 0354942507 - e-mail : info@ste-lorenzi.it