COMUNE DI BONATE SOPRA (BG)

Tavola:	RILIEVO IMPIANTI SPORTIVI		Oggetto: pianta piano terra, primo piano e interrato, sezione fabbricato 1, pianta fabbricato 2, pianta tribune 3, planimetria generale
File:			
Data: 15 dicembre 2005			
Aggiornamenti:	Aggiornamenti:	Aggiornamenti:	Scala: 1:100, 1:200
Aggiornamenti:			Disegnatore:

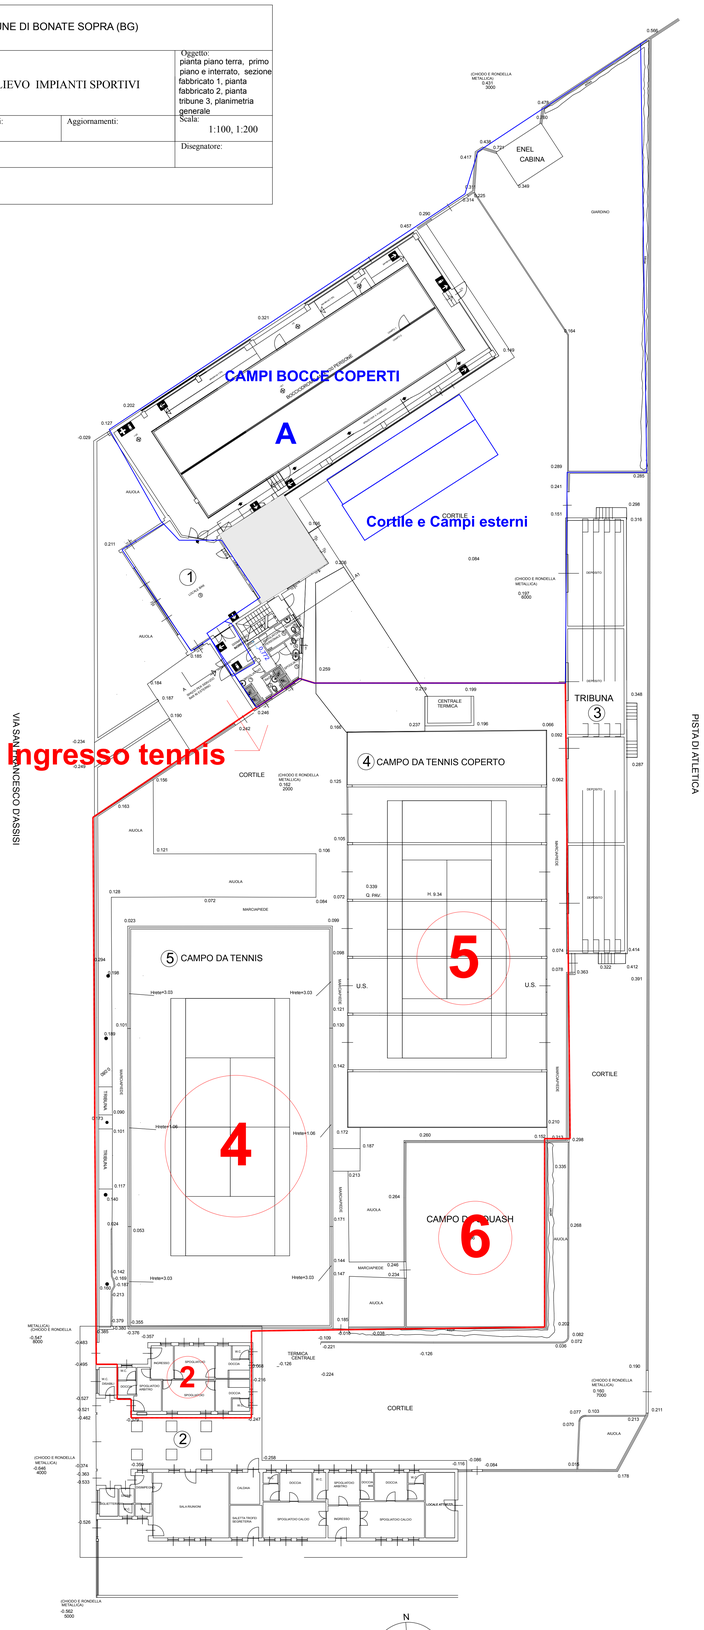

PLANIMETRIA GENERALE, scala 1:200

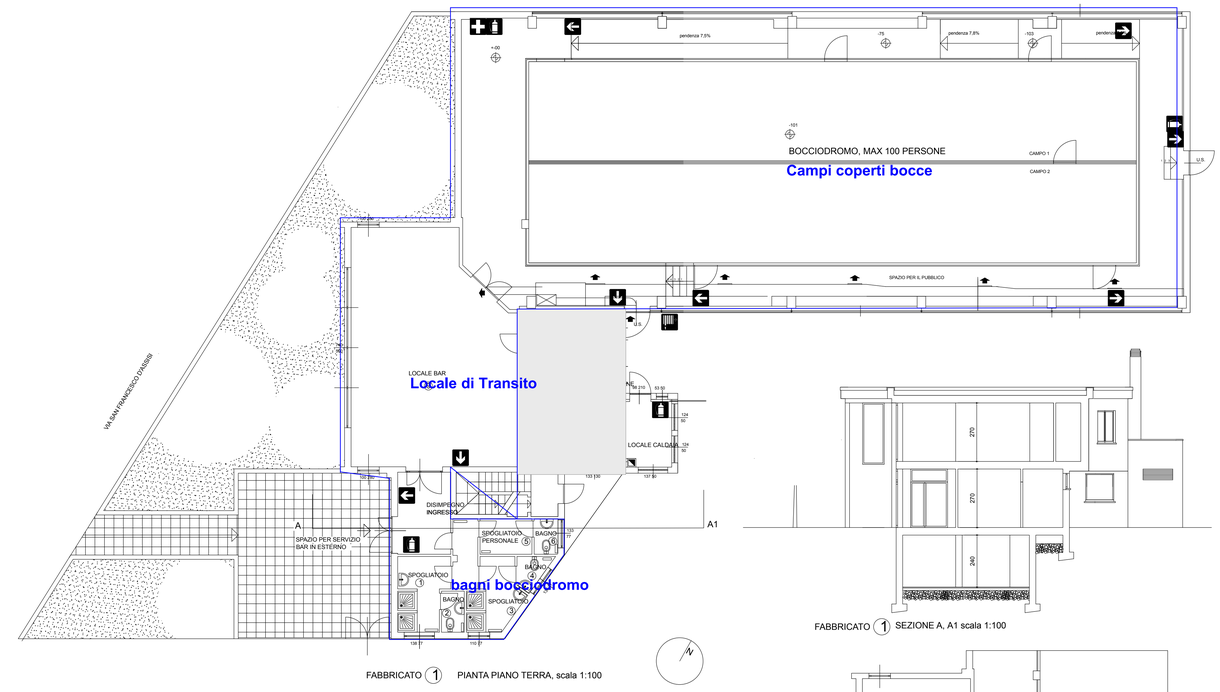

FABBRICATO 1 PIANTA PIANO TERRA, scala 1:100

FABBRICATO 1 SEZIONE A, A1 scala 1:100

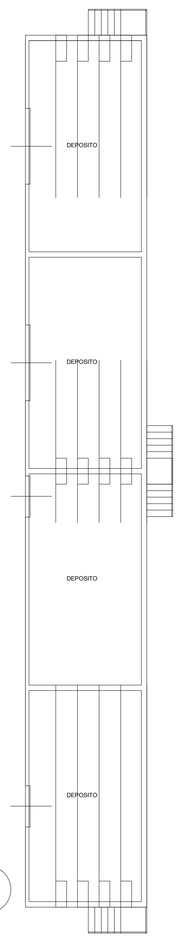

FABBRICATO 3
PIANTA PIANO TERRA SPOGLIATOIO, scala 1:100

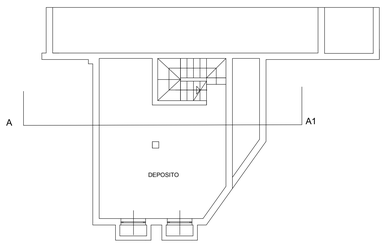

FABBRICATO 1 PIANTA PIANO INTERRATO, scala 1:100

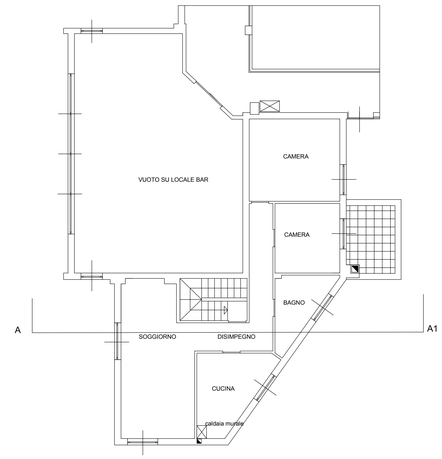

FABBRICATO 1 PIANTA PRIMO PIANO, scala 1:100

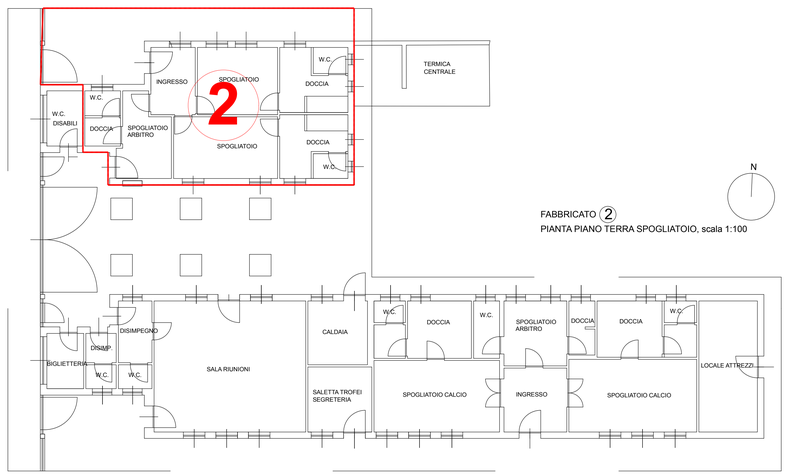

FABBRICATO 2
PIANTA PIANO TERRA SPOGLIATOIO, scala 1:100