



Particolare A - Sezione A-A su strada scala 1:50

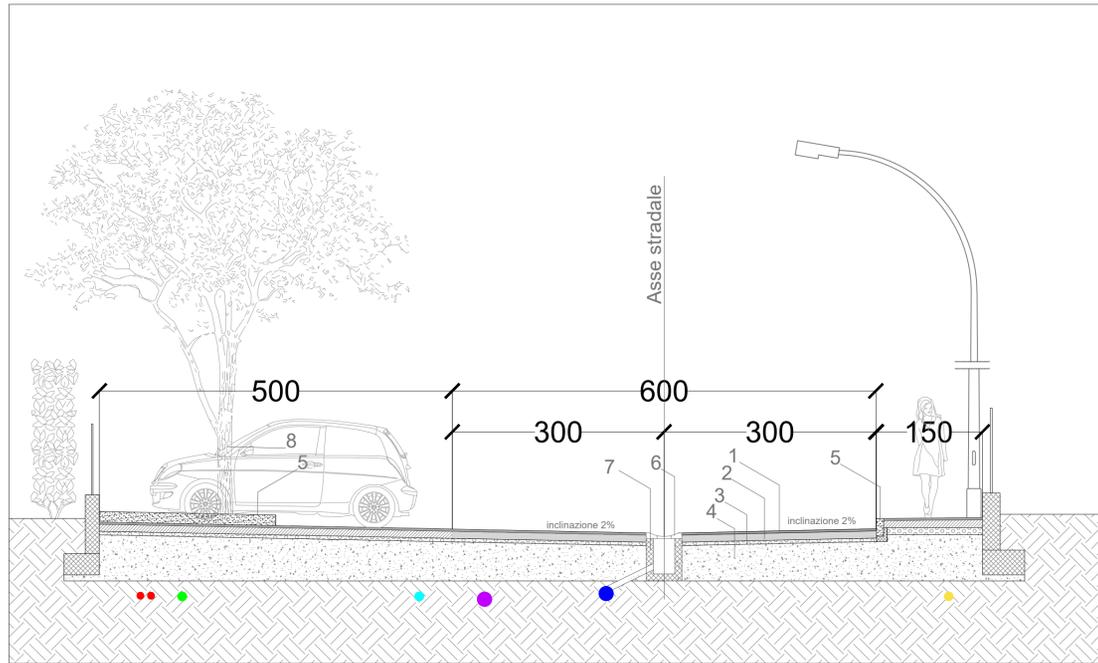


- 1 - Tappeto di usura sp. 3 cm
- 2 - Fondazione bituminosa sp. 10 cm
- 3 - Strato stabilizzato sp. 5 cm
- 4 - Massiccata stradale sp. 50 cm
- 5 - Cordolo in granito 12x25 cm
- 6 - Caditoia
- 7 - Pozzetti in CLS
- 8 - Piantumazione aiuole

Particolare B - Marciapiede scala 1:20

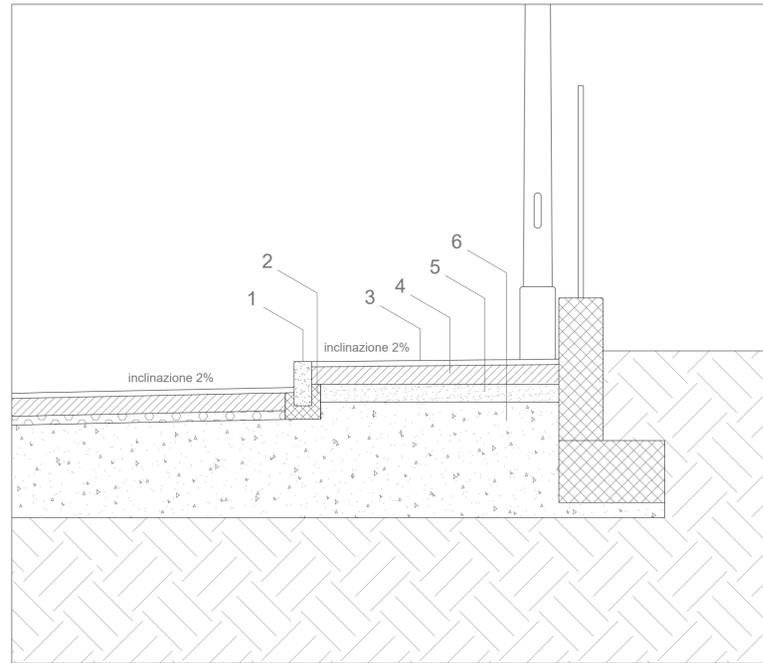


- 1 - Cordolo in granito 12x25 cm
- 2 - Sottofondo e rinfiando con cls
- 3 - Strato di usura marciapiede sp. 3 cm
- 4 - Massetto di sottofondo in cls sp. 10 cm
- 5 - Sottofondo con mista naturale sabbia e ghiaia sp. 10 cm
- 6 - Massiccata

Particolare C - Aiuole scala 1:20

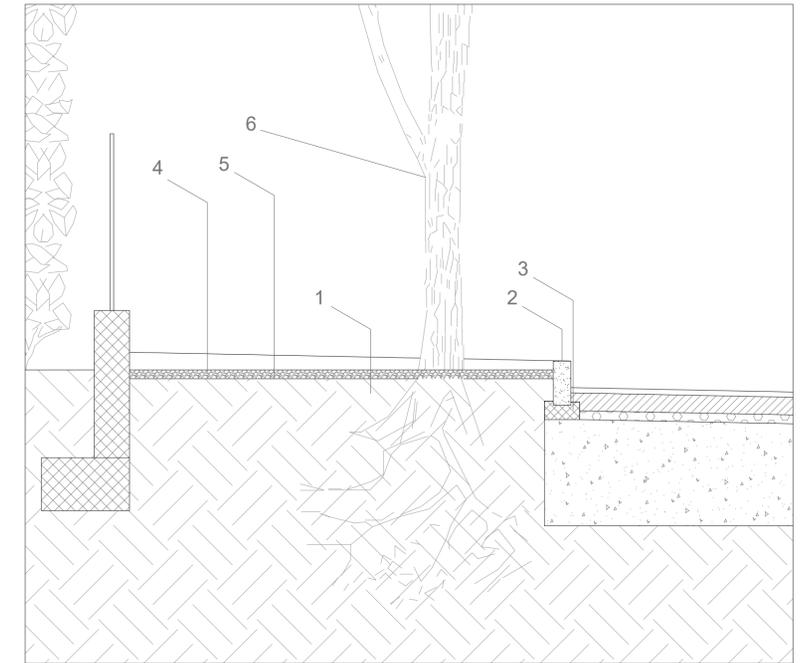

- 1 - Terreno vegetale
- 2 - Cordolo in granito 12x25 cm
- 3 - Sottofondo e rinfiando con cls
- 4 - Pacciamatura corteccia sp. 5 cm
- 5 - Telo pacciamante
- 6 - Carpino

Particolare D - Aiuole e marciapiede scala 1:50

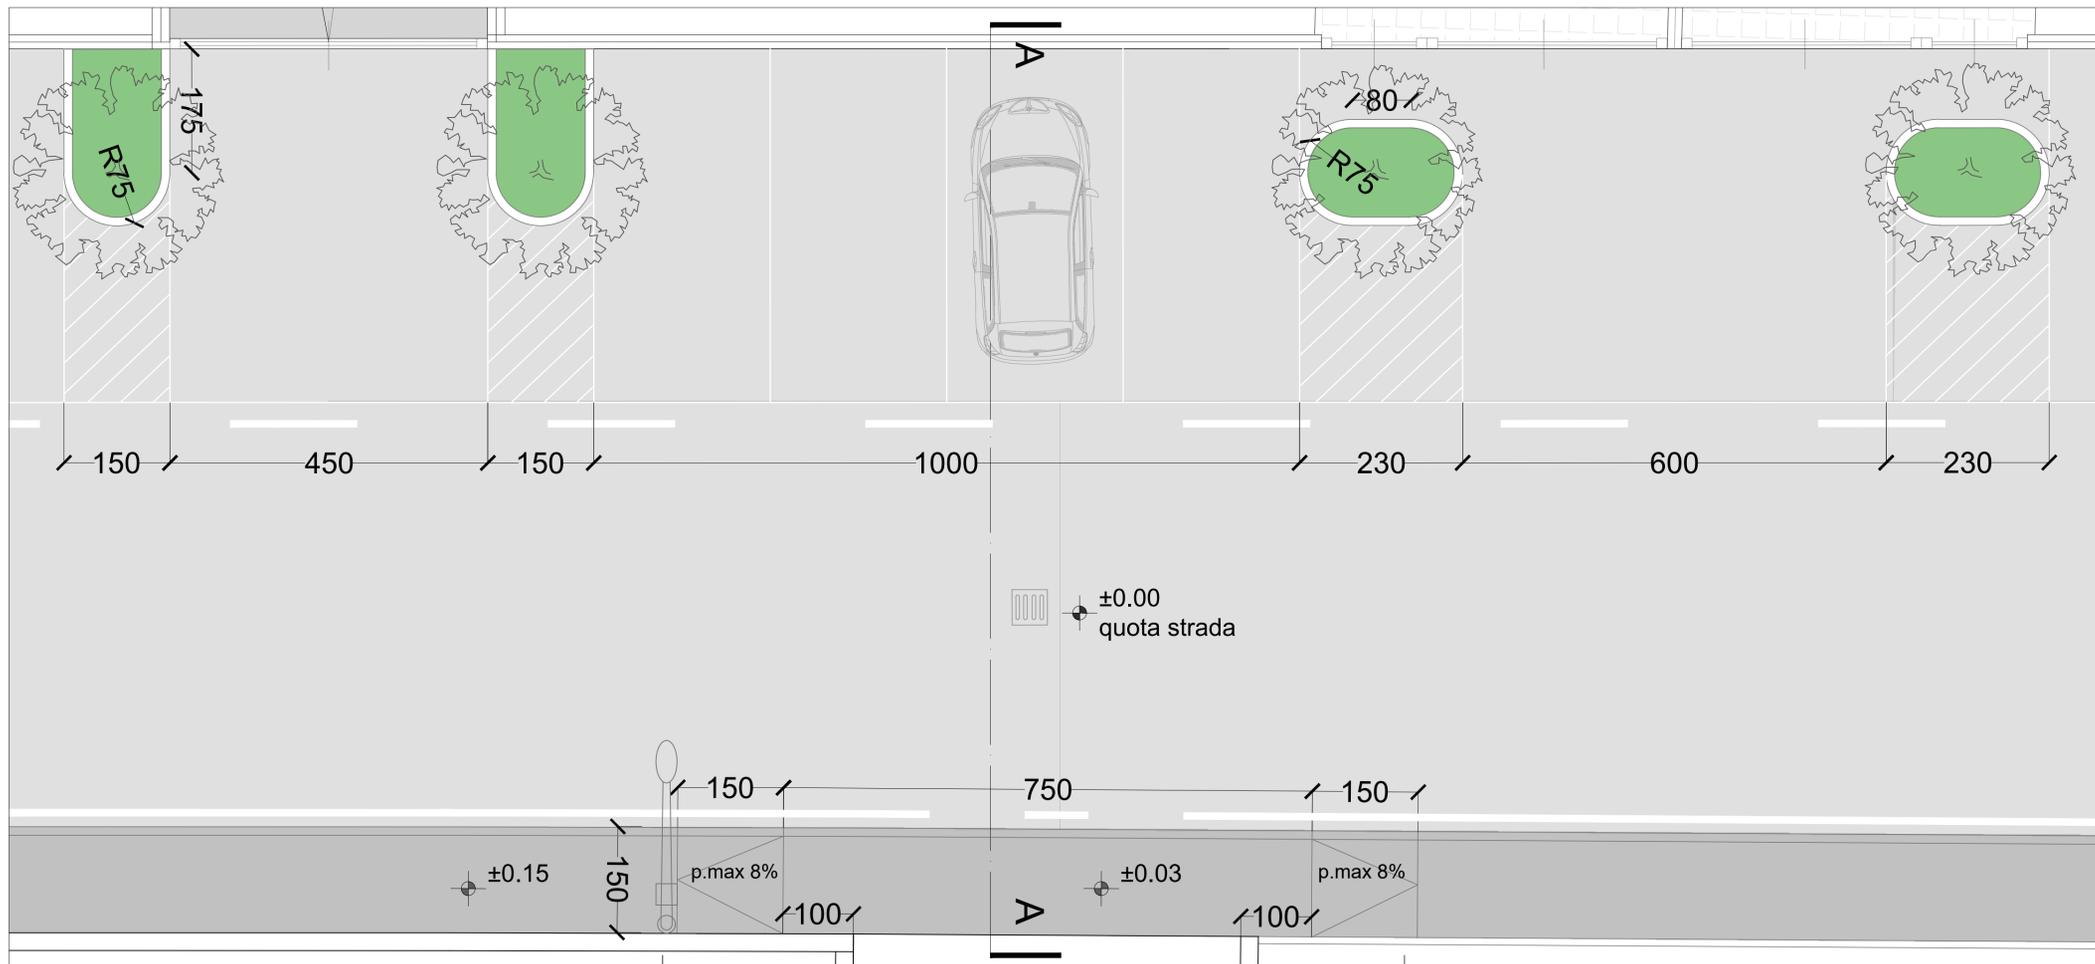

CD²E - architetti

COMUNE DI BONATE SOPRA (Località Ghiaie)
Provincia di Bergamo

oggetto
Progetto Piano Attuativo ATR14 Via Lago Blu

COMMITTENTE	DATA
Mazzola Domenico, Mazzola Giuseppina, Mazzola Michele Residenza in Bonate Sopra	26.10.2020

LIVELLO PROGETTO	SCALA
DEFINITIVO	1:200

DESCRIZIONE	TAVOLA
PROGETTO: Particolari	07 rev.01

<p>Studio CD²E architetti Associazione professionale di Elisabetta Dell'Oro e Danni Chiappa Sede Legale: Lucco (LC) 23900 - Via Dell'Isola, 6 Tel. e fax: 0341 281810 - 0341 471220 Sede Bergamo: Sotto il Monte Giovanni XXIII (BG) 24039 - Via Alto Guardina, 1 Tel. e fax: 035 798134 e-mail: cd2e-architetti@gmail.com</p> <p>Architetto: Danni Chiappa Architetto: Elisabetta Dell'Oro Collaboratore: Arch. Sergio Preziosi</p> <p>mobile: 335 8299727 mobile: 335 8053393</p> <p>www.cd2e-architetti.com</p>	<p>FIRMA E TIMBRO DEL TECNICO</p>
---	-----------------------------------

PROPRIETÀ RISERVATA. VIETATO RIPRODURRE O UTILIZZARE IL CONTENUTO SENZA AUTORIZZAZIONE. (Art. 2075 c.c.)