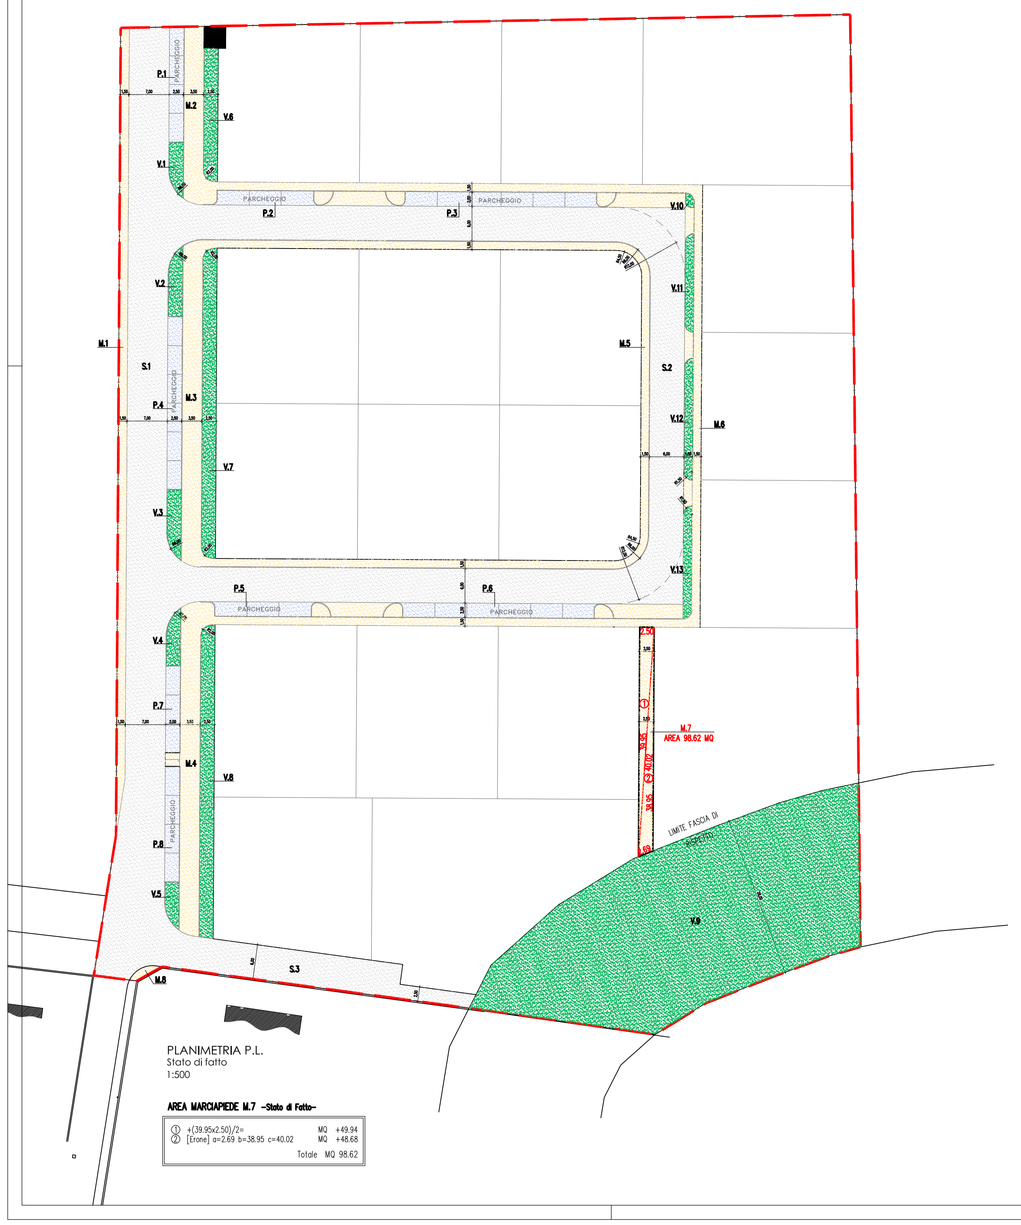

PLANIMETRIA P.L.
Stato di fatto
1:500

AREA MARCIAPIEDE M.7 -Stato di Fatto-

①	+(38.95x2.50)/2=	MQ +49.94
②	[Erone] a=2.69 b=38.95 c=40.02	MQ +48.68
	Totale	MQ 98.62

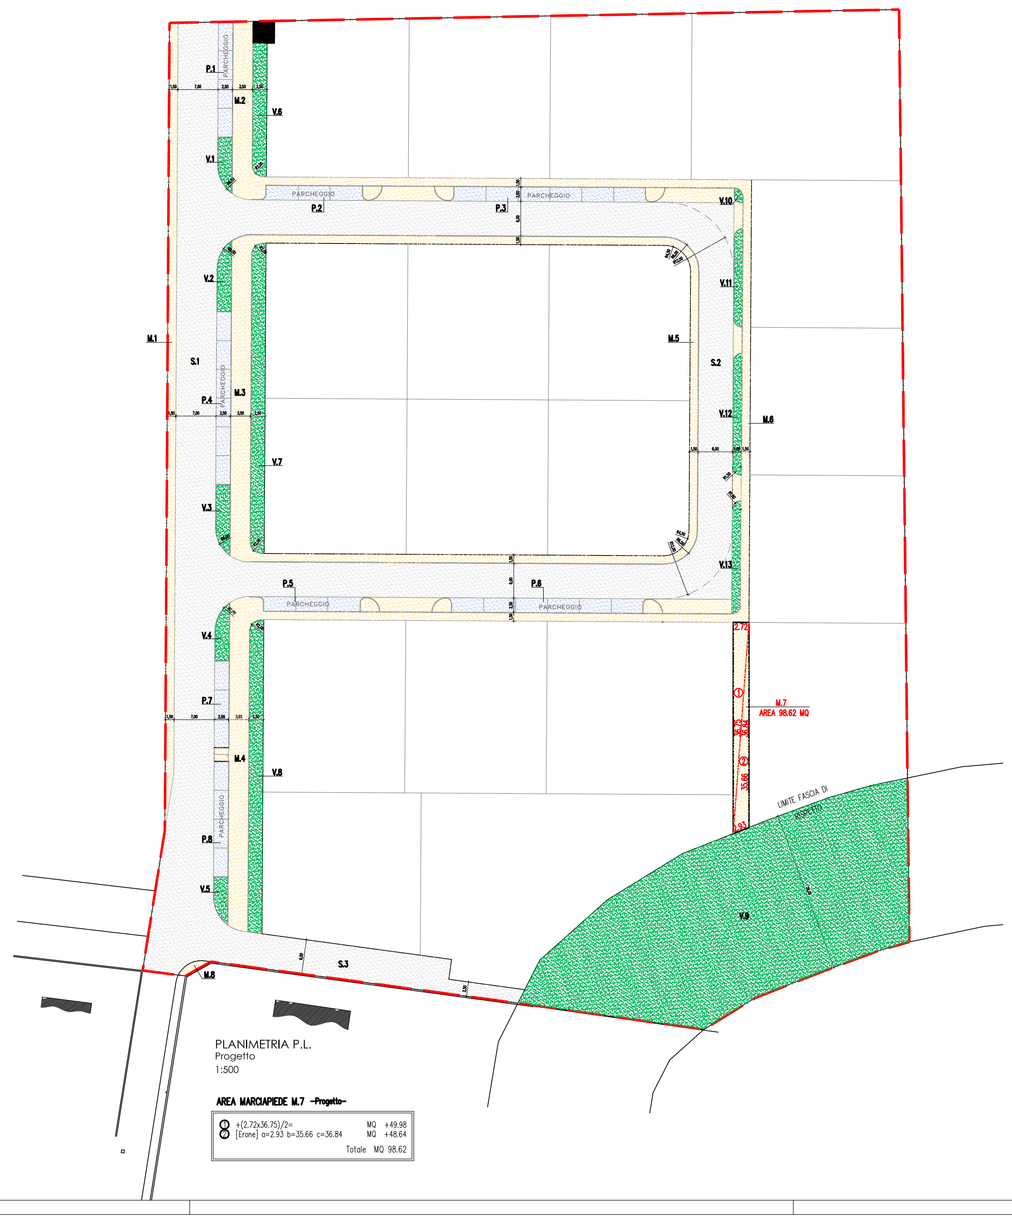

PLANIMETRIA P.L.
Progetto
1:500

AREA MARCIAPIEDE M.7 -Progetto-

③	+(2.72x36.75)/2=	MQ +49.98
④	[Erone] a=2.93 b=35.66 c=36.84	MQ +48.64
	Totale	MQ 98.62

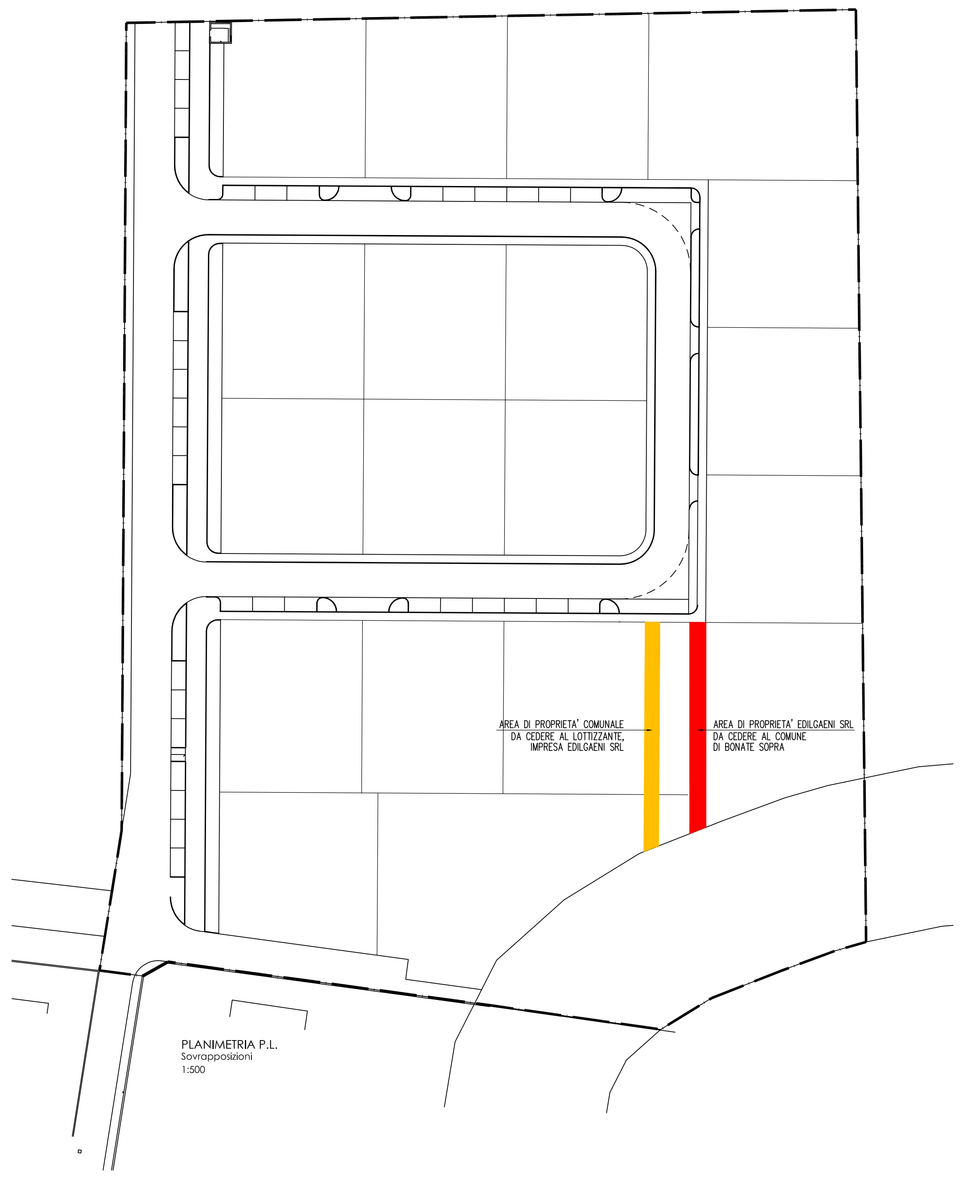

PLANIMETRIA P.L.
Sovrapposizioni
1:500

LEGENDA

- LIMITE DI P.L.
- SUPERFICIE A PARCHEGGI
- SUPERFICIE A VERDE PUBBLICO
- SUPERFICIE MARCIAPIEDI
- SUPERFICIE STRADA
- DEMOLIZIONI
- NUOVA OPERA

BONATE SOPRA (BG)

progetto:
Opere di urbanizzazione - Piano di lottizzazione "P.L. 14"

oggetto:
VARIANTE 01 - PIANO DI LOTTIZZAZIONE DENIMINATO PL14
Spostamento del marciapiede M.7 a collegamento della strada interna di PL con il verde di P.L.

fase progetto:
- ☐ ipotesi di fattibilità
- ☐ urbanistica
- ☐ direzione lavori
- ☐ progetto preliminare
- ☐ progetto definitivo
- ☐ progetto esecutivo
- ☒ permesso di costruire
- ☐ D.I.A.
- ☐ richiesta autorizzazione

rev0:
aggiornamento:
Adeguamento alle prescrizioni
Aggiornam. secondo indicazioni U.T.
Spostamento marciapiede M.7
– – – –

Scala: 1:500
prot. 2549
data: 18.04.2012

Tav.
Unica

committente:
Edilgaeni s.r.l.

progettista:
Ing. Ivan Locatelli

collaboratore
geom. Mauro Rossi

STUDIO LOCATELLI RIZZUTO
INGEGNERE ARCHITETTO ASSOCIATI
24040 Bonate Sopra (BG) via Milano, 12/B tel. 035 4843089 e-mail: studio.locatelli@tiscali.it

STUDIO GEOM. MAURO ROSSI
24040 Bonate Sopra (BG) via Roma 57 tel. 035 991242 e-mail: info@geomrossi.it