
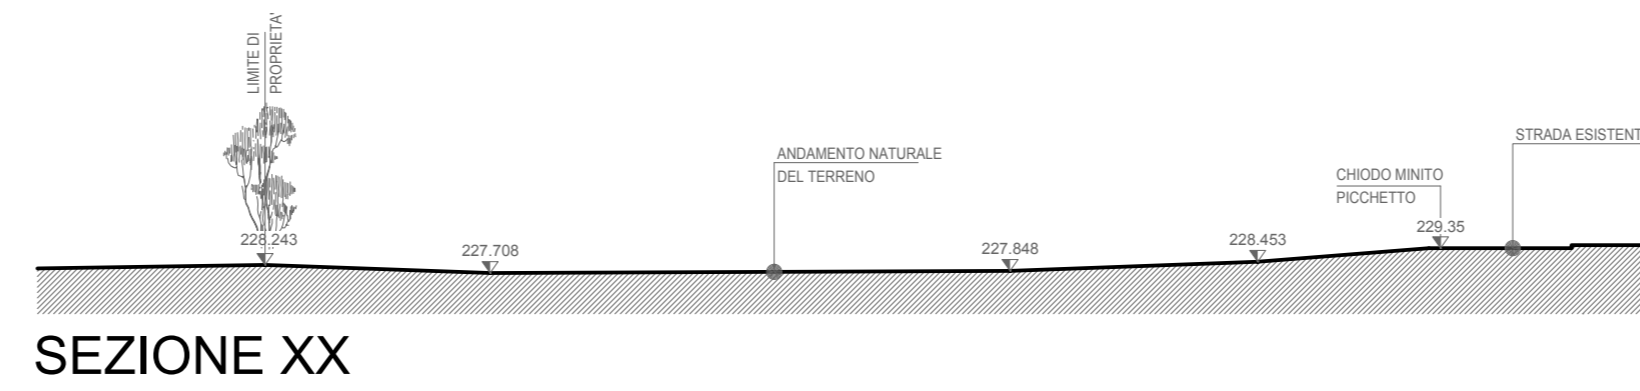


CALCOLO SUPERFICIE LOTTO

si applica la formula di erone

①	$\sqrt{86,555 \times (86,555 - 83,920) \times (86,555 - 19,100) \times (86,555 - 70,090)}$	= mq. 501,374
②	$\sqrt{99,665 \times (99,665 - 70,090) \times (99,665 - 83,530) \times (99,665 - 45,710)}$	= mq. 1601,895
③	$\sqrt{99,535 \times (99,535 - 83,530) \times (99,535 - 53,070) \times (99,535 - 62,470)}$	= mq. 1656,383
④	$\sqrt{99,180 \times (99,180 - 62,470) \times (99,180 - 54,370) \times (99,180 - 81,520)}$	= mq. 1697,411
⑤	$\sqrt{89,695 \times (89,695 - 81,520) \times (89,695 - 40,470) \times (89,695 - 57,400)}$	= mq. 1079,864
⑥	$\sqrt{66,165 \times (66,165 - 57,400) \times (66,165 - 23,460) \times (66,165 - 51,470)}$	= mq. 603,274
TOTALE		mq. 7140,000

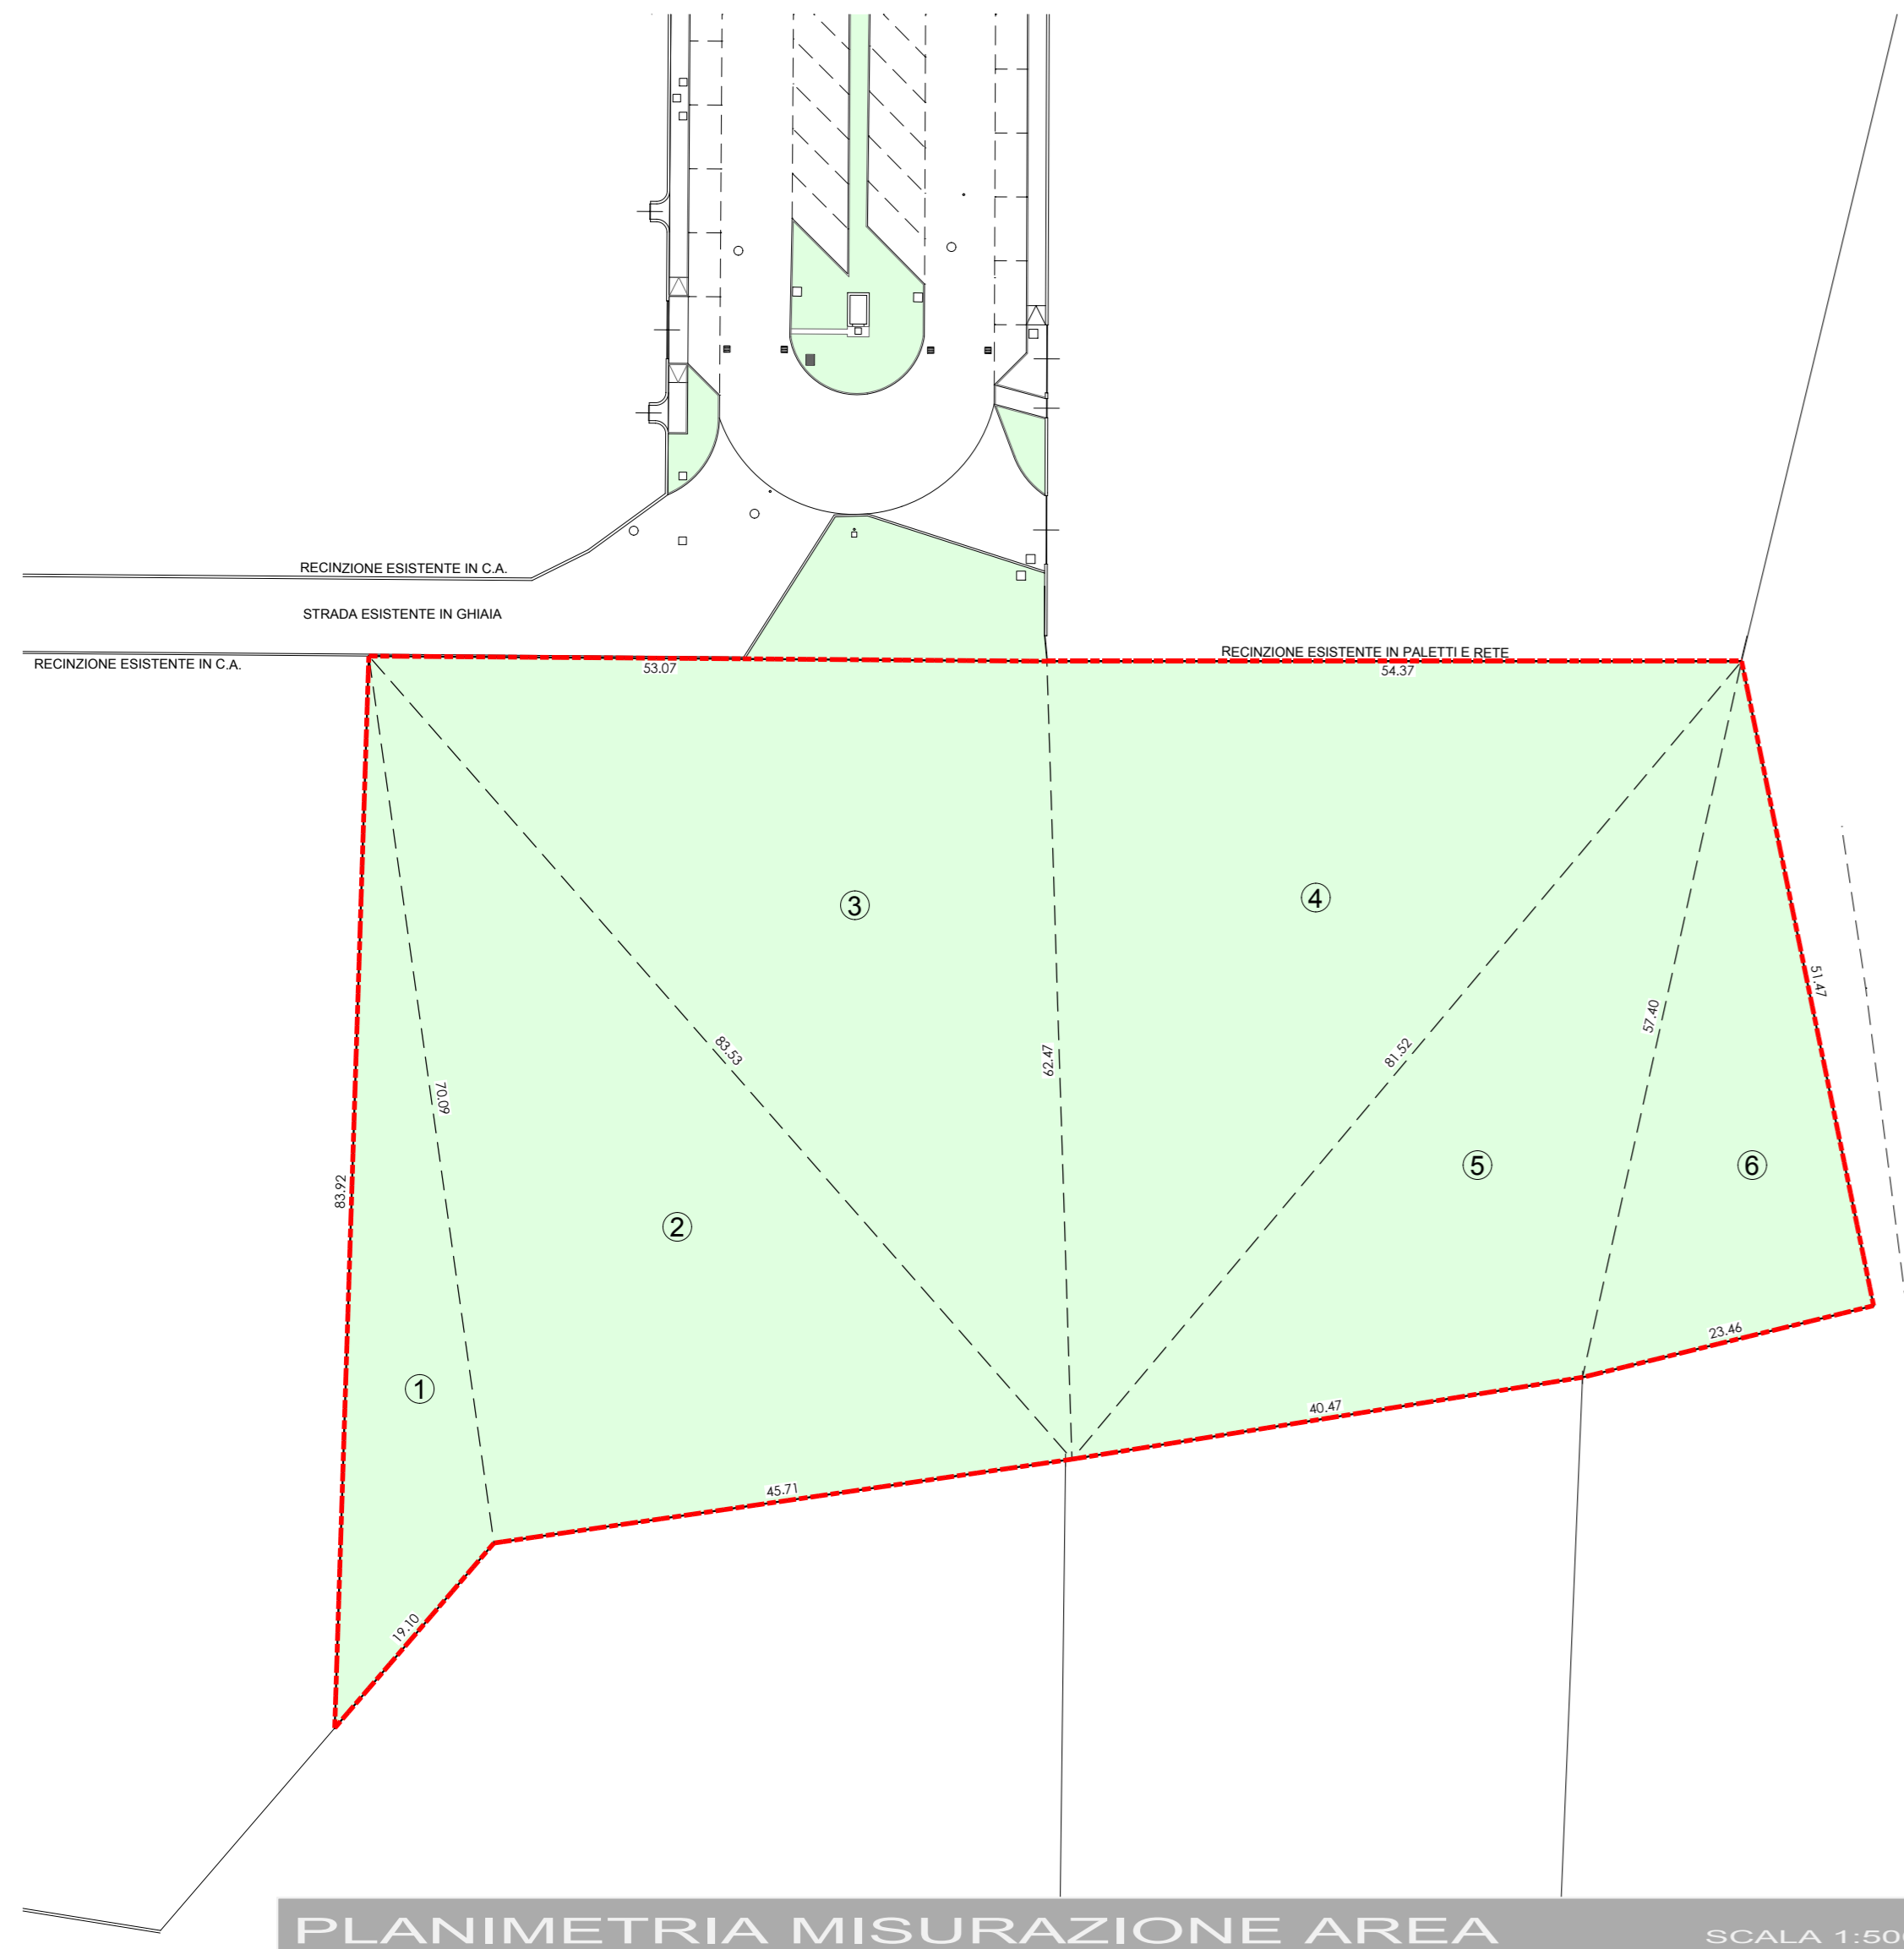

--- LIMITE A.T.R. n° 6

COMUNE DI BONATE SOPRA - Provincia di BERGAMO

PIANO ATTUATIVO A.T.E. n° 6

Committente :
ARAMIS s.r.l.

Oggetto Allegato :
PLANIMETRIA DI RILIEVO
E MISURAZIONE DELL'AREA

scala
1:500

Ottobre 2011

Tavola
2

PROGETTISTA :
Dott. Ing. QUADRI GIORDANO - Iscrizione Ordine n. 1455
Piazza Trieste n. 6 - Mozzo - Tel. 035611980 / Fax. 0354155816 - e-mail : quadri@ingegnerieservizi.com

COLLABORATORI :
STUDIO GEOMETRI ASSOCIATI LORENZI ROBERTO e GIOVANNI
Via F. D'ASSISI n. 18 - Bonate Sopra - Tel. 0354943003 / Fax. 0354942507 - e-mail : info@ste-lorenzi.it