

PIANO ATTUATIVO A.T.R. n° 4

Committente :

AELLE S.R.L. / PREVITALI GIUSEPPE

Oggetto Allegato :

ESTRATTI

scala

1:2000

Tavola

1

Febbraio 2012

PROGETTISTA :


Dott. Ing. QUADRI GIORDANO - Iscrizione Ordine n. 1455

Piazza Trieste n. 6 - Mozzo - Tel. 035611980 / Fax. 0354155816 - e-mail : quadri@ingegneriaeservizi.com

COLLABORATORI :


STUDIO GEOMETRI ASSOCIATI LORENZI ROBERTO e GIOVANNI

Via F. D'ASSISI n. 18 - Bonate Sopra - Tel. 0354943003 / Fax. 0354942507 - e-mail : info@ste-lorenzi.it

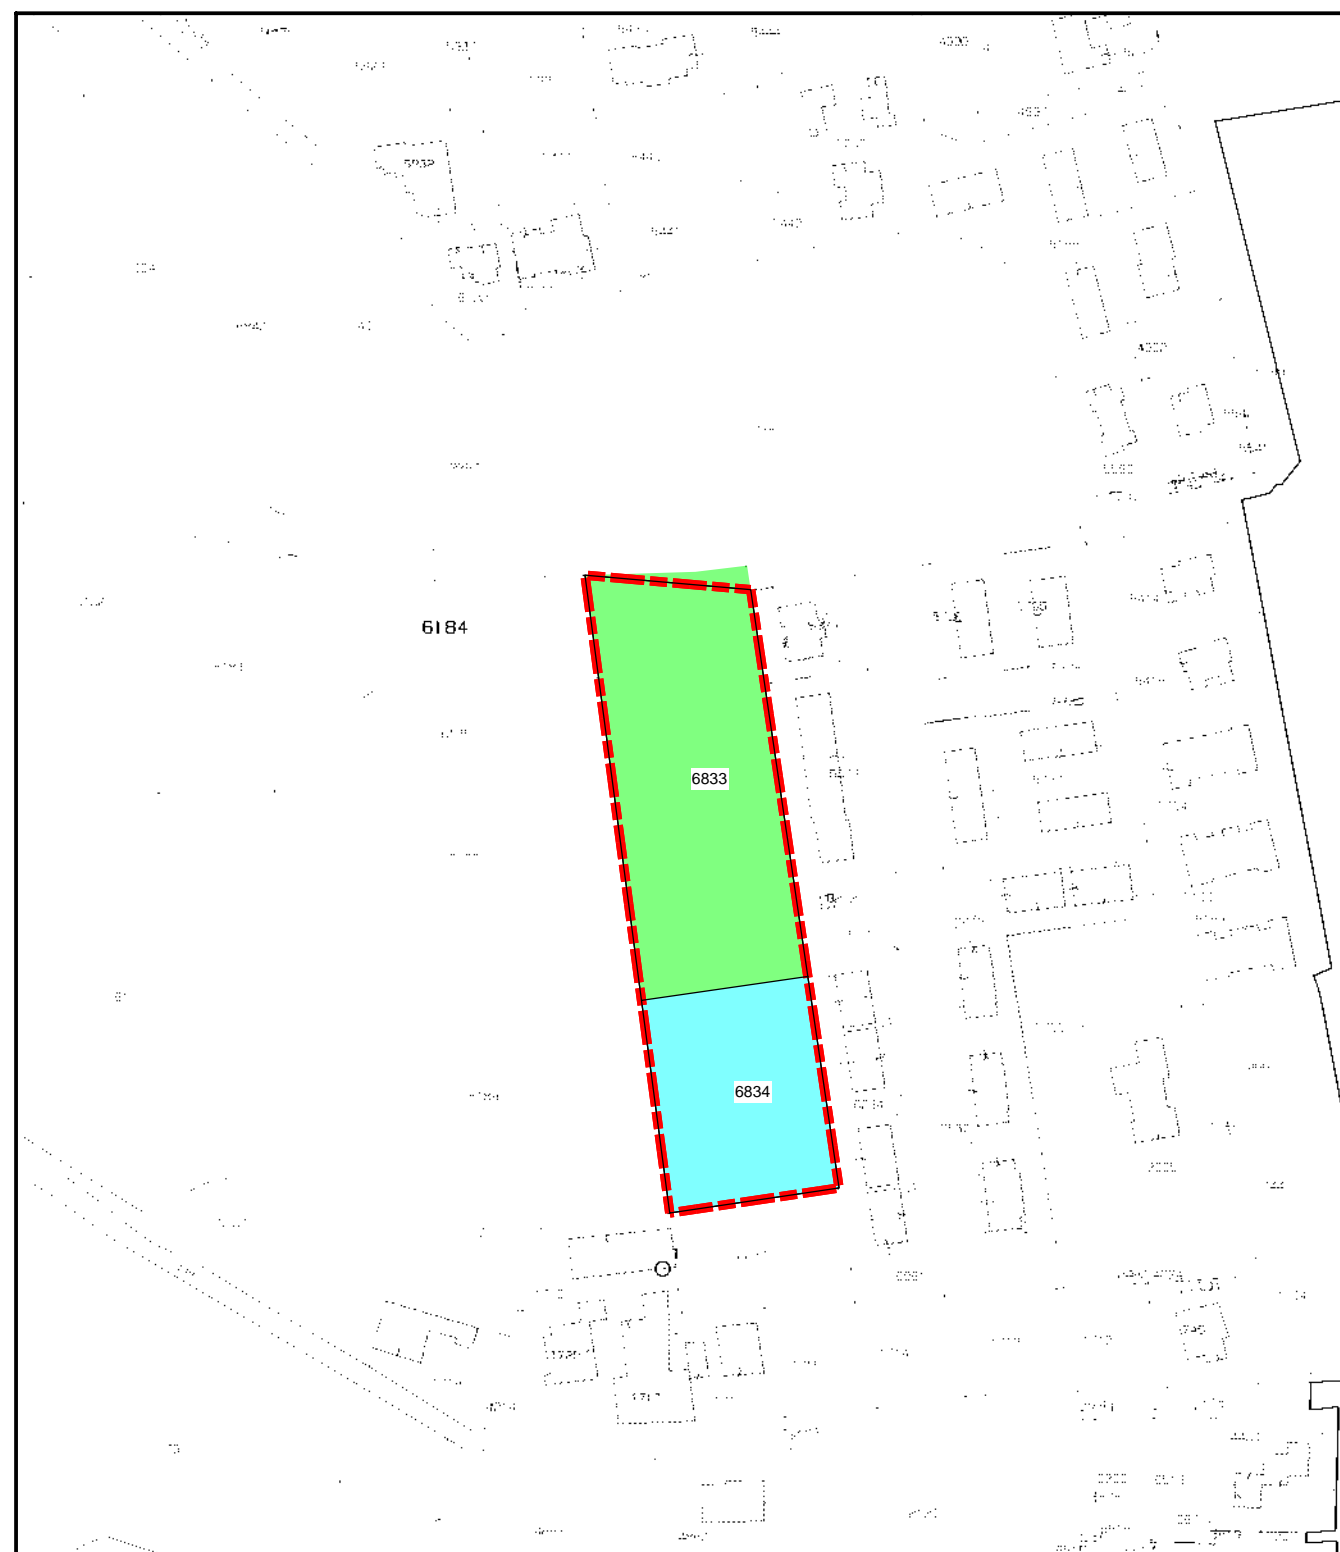

ESTRATTO MAPPA

scala 1:2000

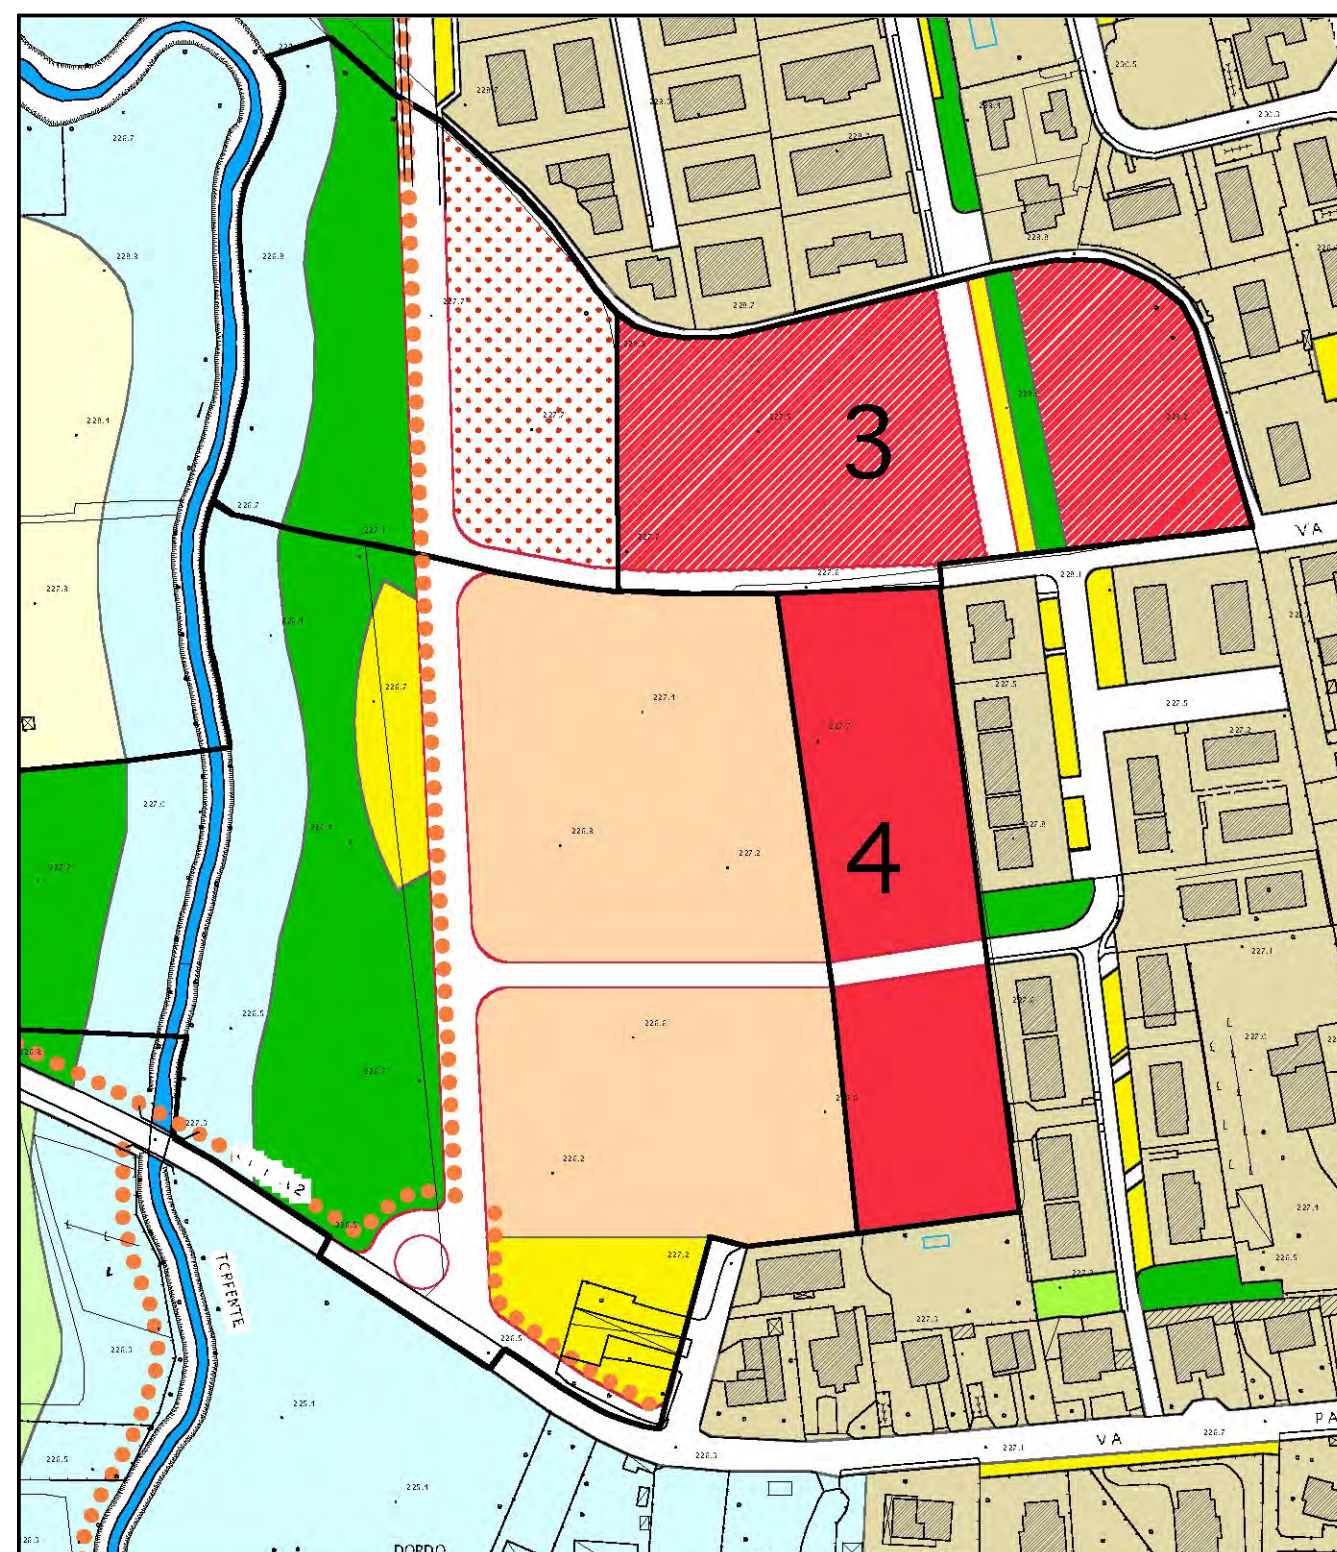

ESTRATTO DI P.G.T.

scala 1:2000