



FOTO 8




FOTO 7



FOTO 6



FOTO 5

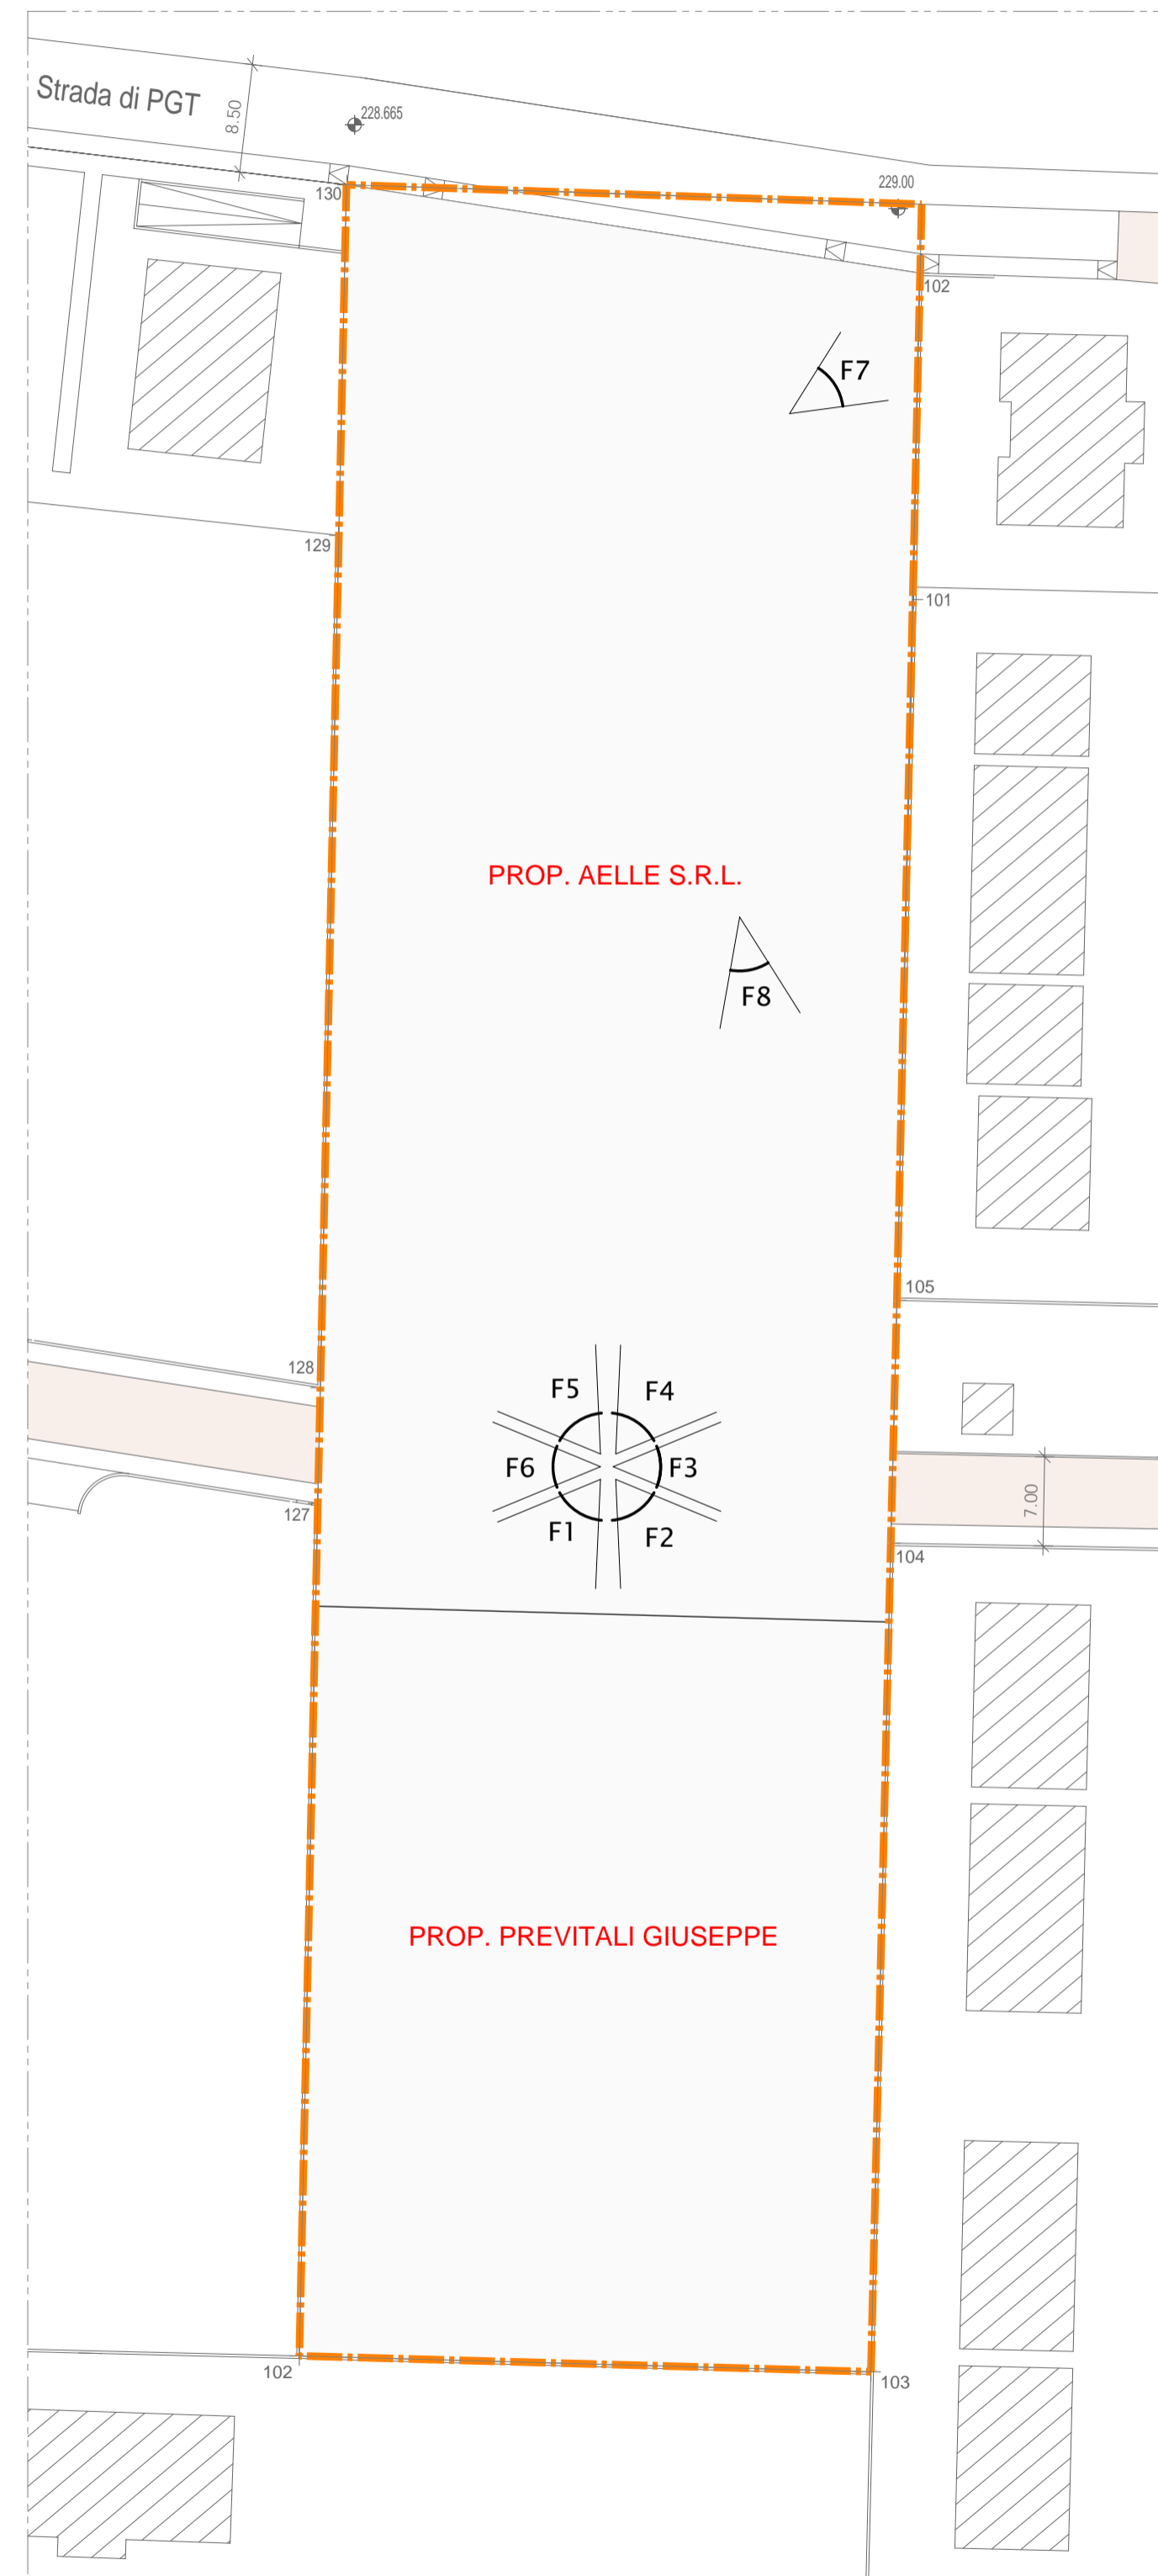

PLANIMETRIA CON CONI VISIVI scala 1:500



FOTO 4



FOTO 3



FOTO 2



FOTO 1



IMMAGINE DEL TERRITORIO

COMUNE DI BONATE SOPRA - Provincia di BERGAMO

PIANO ATTUATIVO A.T.R. n° 4

Committente :
AELLE S.R.L. / PREVITALI GIUSEPPE

Oggetto Allegato :
PLANIMETRIA CON RILIEVO FOTOGRAFICO

scala
1:500

Tavola
3
Febbraio 2012

PROGETTISTA :
Dott. Ing. **QUADRI GIORDANO** - Iscrizione Ordine n. 1455
Piazza Trieste n. 6 - Mozzo - Tel. 035611980 / Fax. 0354155816 - e-mail : quadri@ingegneriaeservizi.com

COLLABORATORI :
STUDIO GEOMETRI ASSOCIATI LORENZI ROBERTO e GIOVANNI
Via F. D'ASSISI n. 18 - Bonate Sopra - Tel. 0354943003 / Fax. 0354942507 - e-mail : info@ste-lorenzi.it