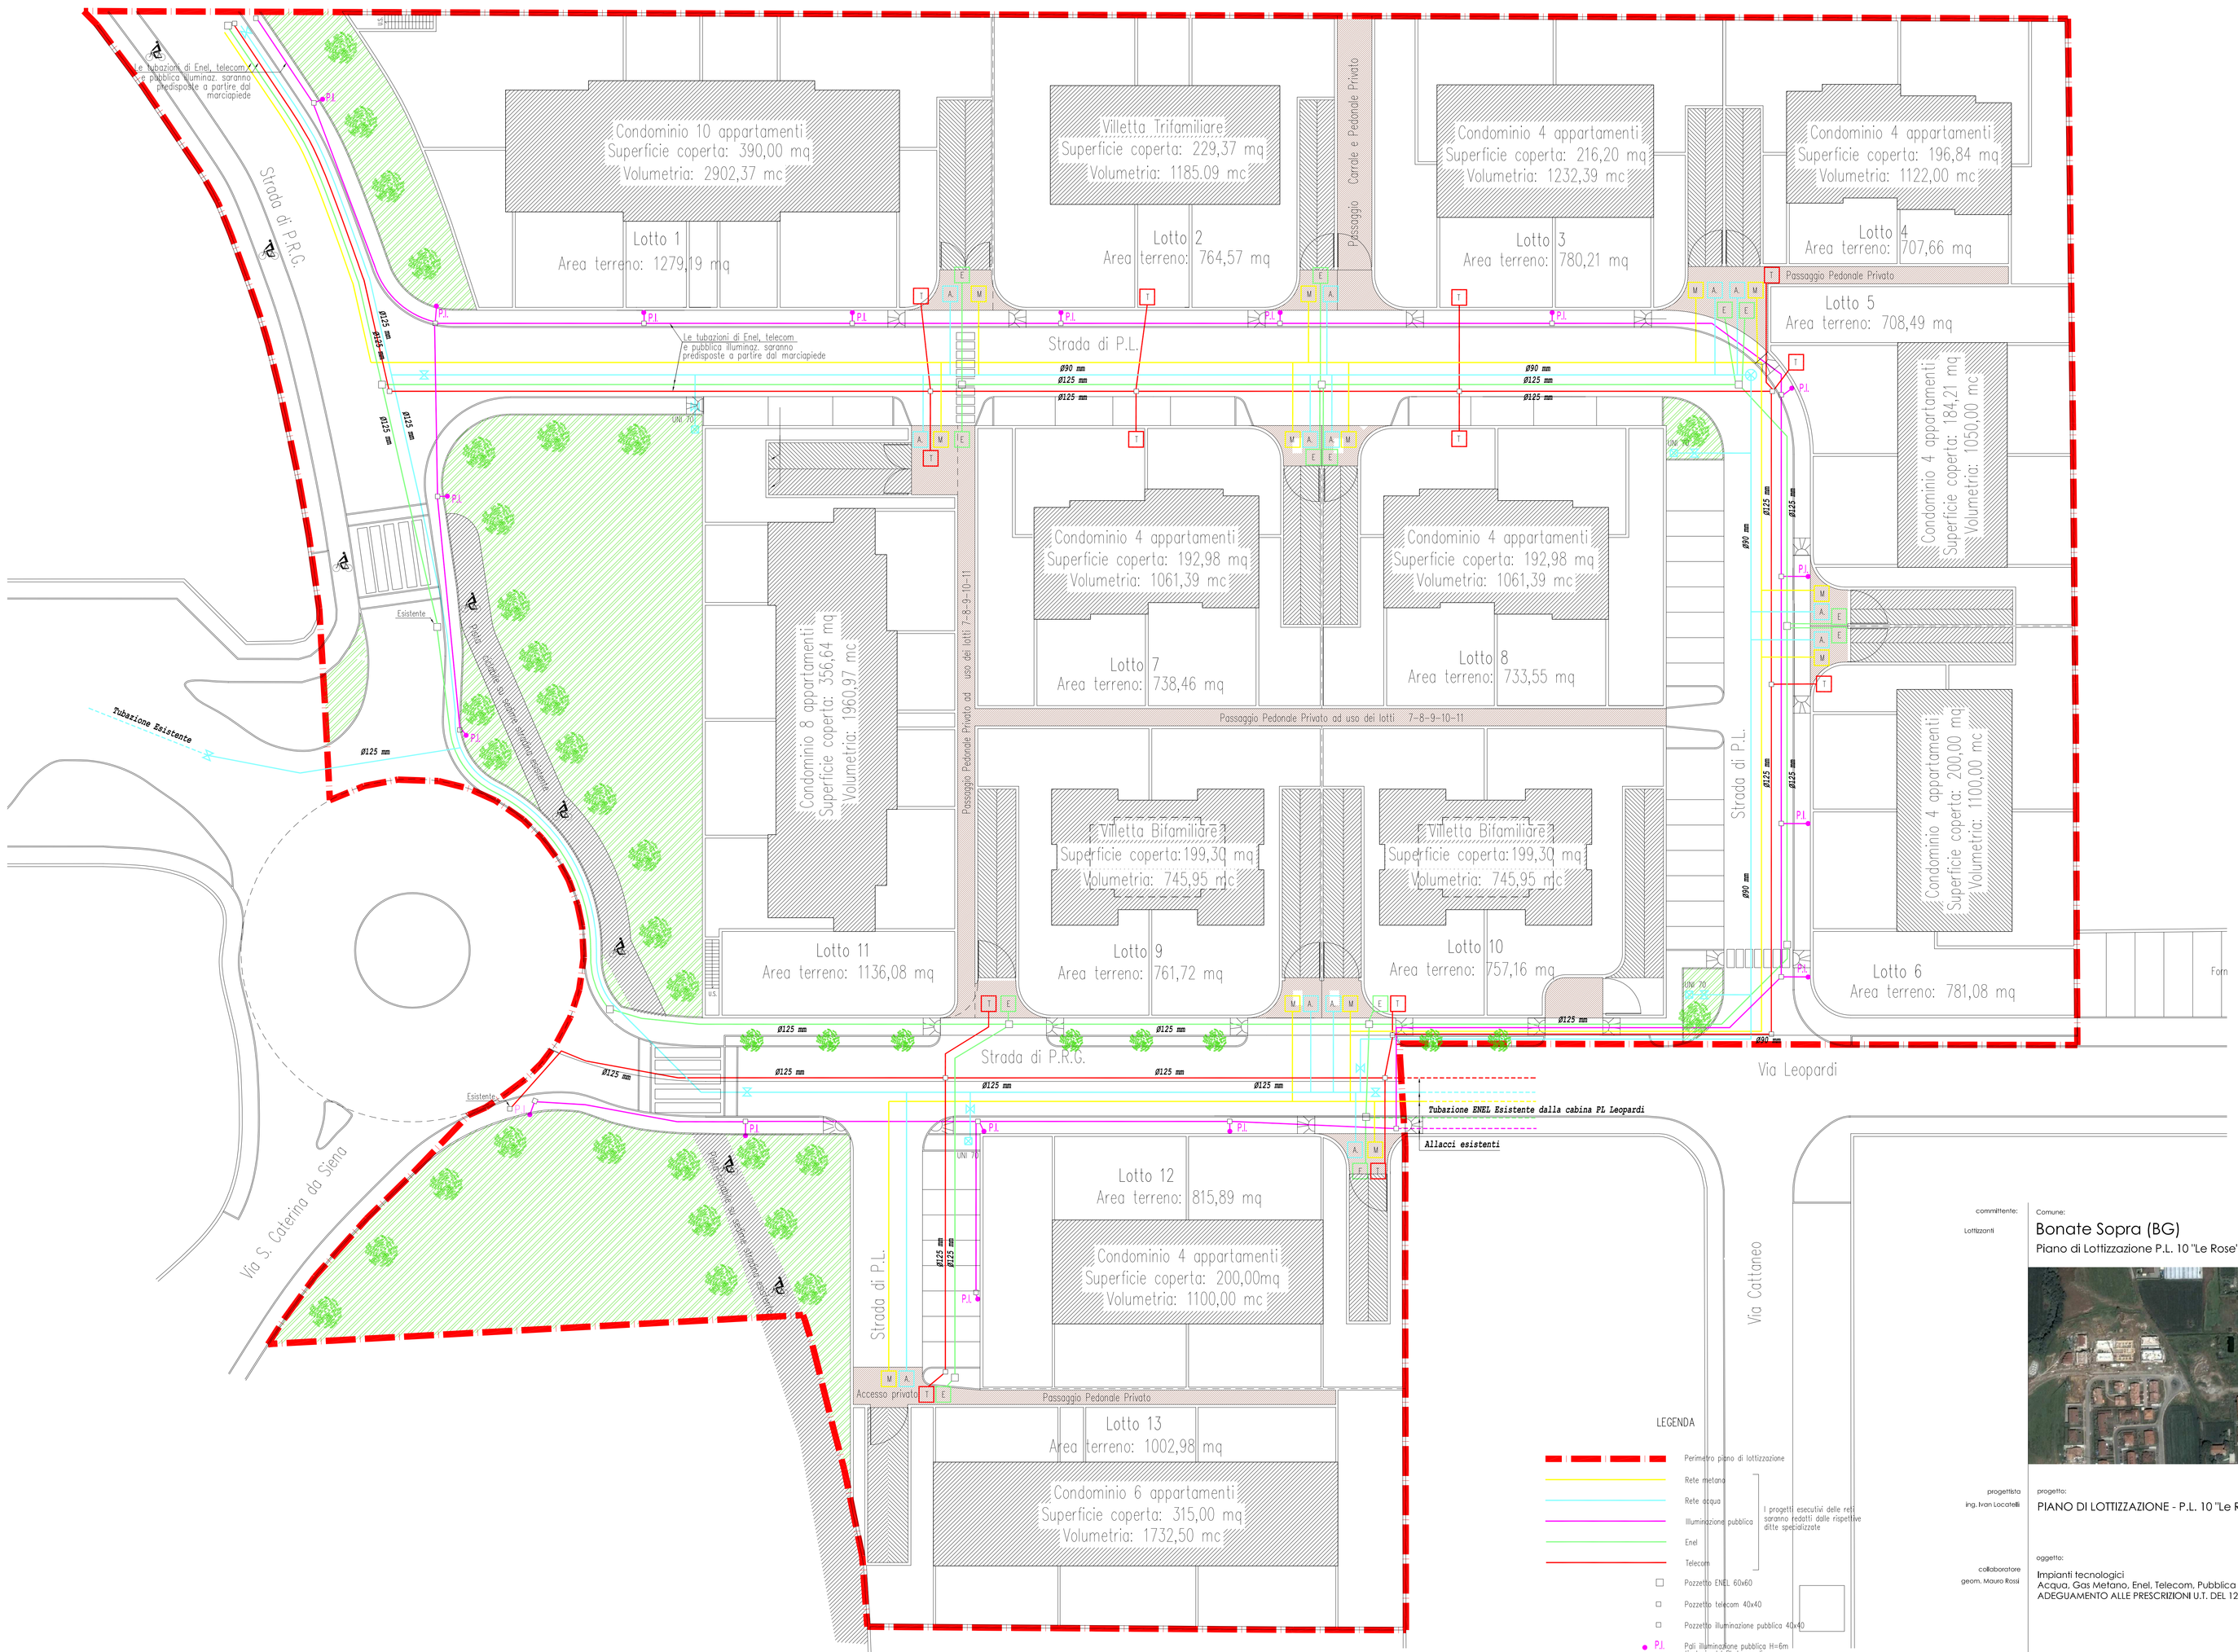

LEGENDA

- Perimetro piano di lottizzazione
- Rete metano
- Rete acqua
- Illuminazione pubblica
- Enel
- Telecom

I progetti esecutivi delle reti saranno redatti dalle rispettive ditte specializzate

- Pozzetto ENEL 60x60
- Pozzetto Telecom 40x40
- Pozzetto illuminazione pubblica 45x40
- P.L. Pali illuminazione pubblica H=6m tipologia del PL Leopardi
- UNI 70 Idrante UNI70
- Saracinesca
- A Allaccio all' acqua potabile
- E Allaccio energia elettrica
- T Allaccio alla rete telefonica
- M Allaccio alla rete del metano

Le tubazioni di Enel, telecom e pubblica illuminaz. saranno predisposte a partire dal marciapiede

committente:
Lottizzanti

Comune:
Bonate Sopra (BG)
Piano di Lottizzazione P.L. 10 "Le Rose"

progettista
ing. Ivan Locatelli

collaboratore
geom. Mauro Rossi

progetto:
PIANO DI LOTTIZZAZIONE - P.L. 10 "Le Rose"

oggetto:
Impianti tecnologici
Acqua, Gas Metano, Enel, Telecom, Pubblica illuminazione
ADEGUAMENTO ALLE PRESCRIZIONI U.T. DEL 12/05/2008

Scala: 1:200

data: 28.03.2008

2624 M L — TAV. PL05 00

data	oggetto approvazione
-	-
-	-
-	-

data	prog.	cod. rev.	oggetto rev.
-	16	-	-
-	15	-	-
-	14	-	-
-	13	-	-
-	12	-	-
Luglio 08	01	105	Adeguamento prescrizioni U.T.
Marzo 08	00	100	-

studio locatelli rizzuto
ingegneri architetti associati
via Milano, 12/B Bonate Sopra (BG)
tel. 035 4942069 fax 035/19962000
e-mail progettazione: studio@locatellirizzuto.it