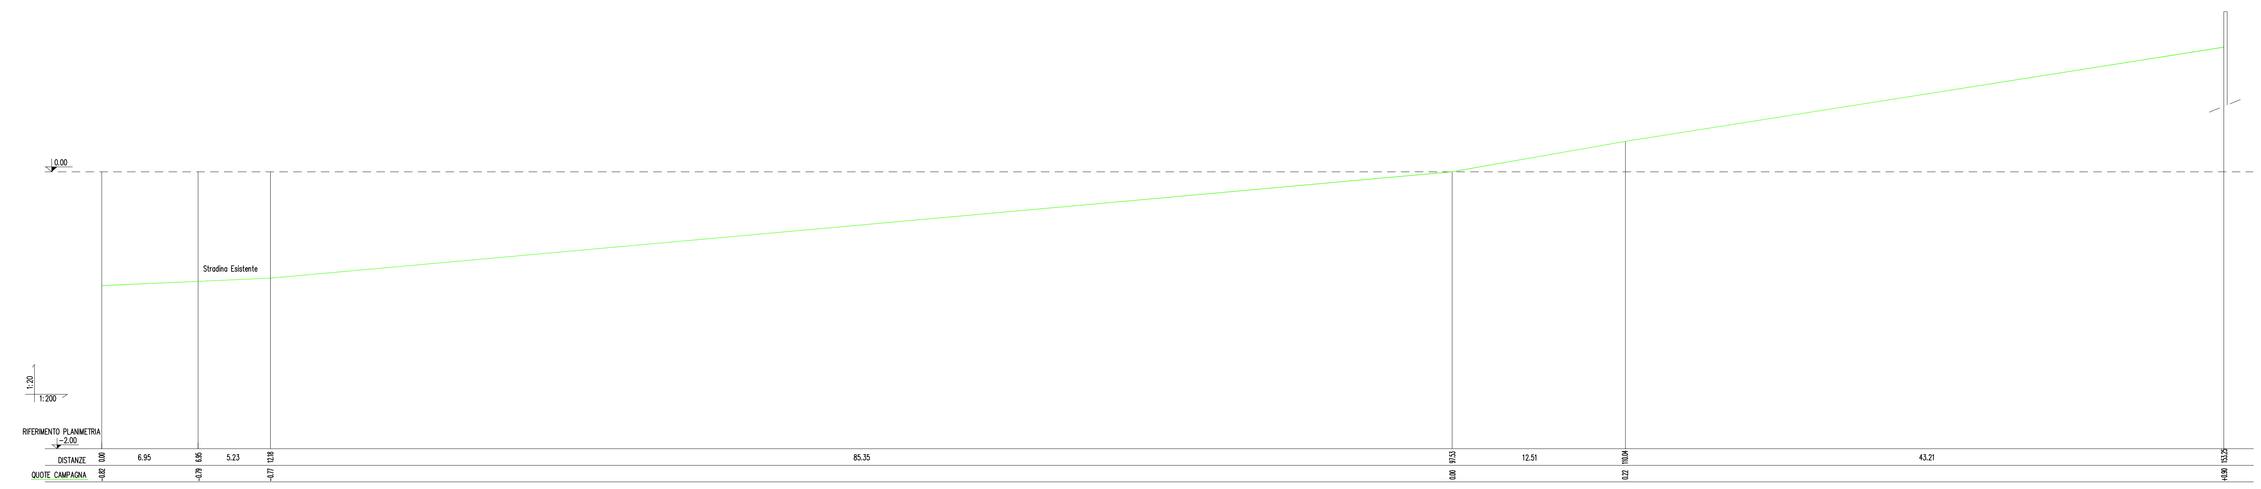

SEZIONE X–X
STATO DI FATTO
scala 1:200

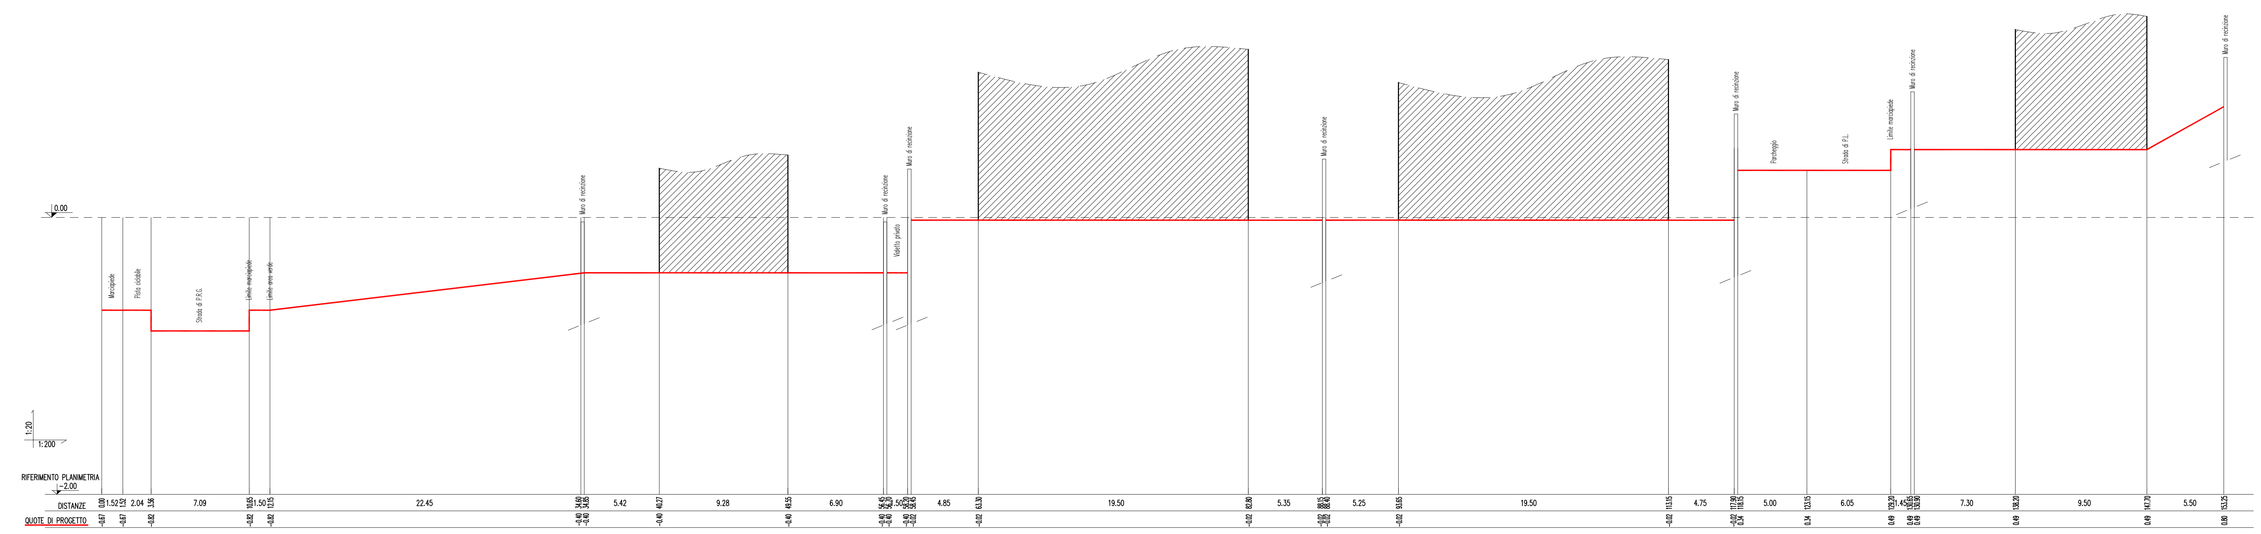

SEZIONE X–X
PROGETTO
scala 1:200

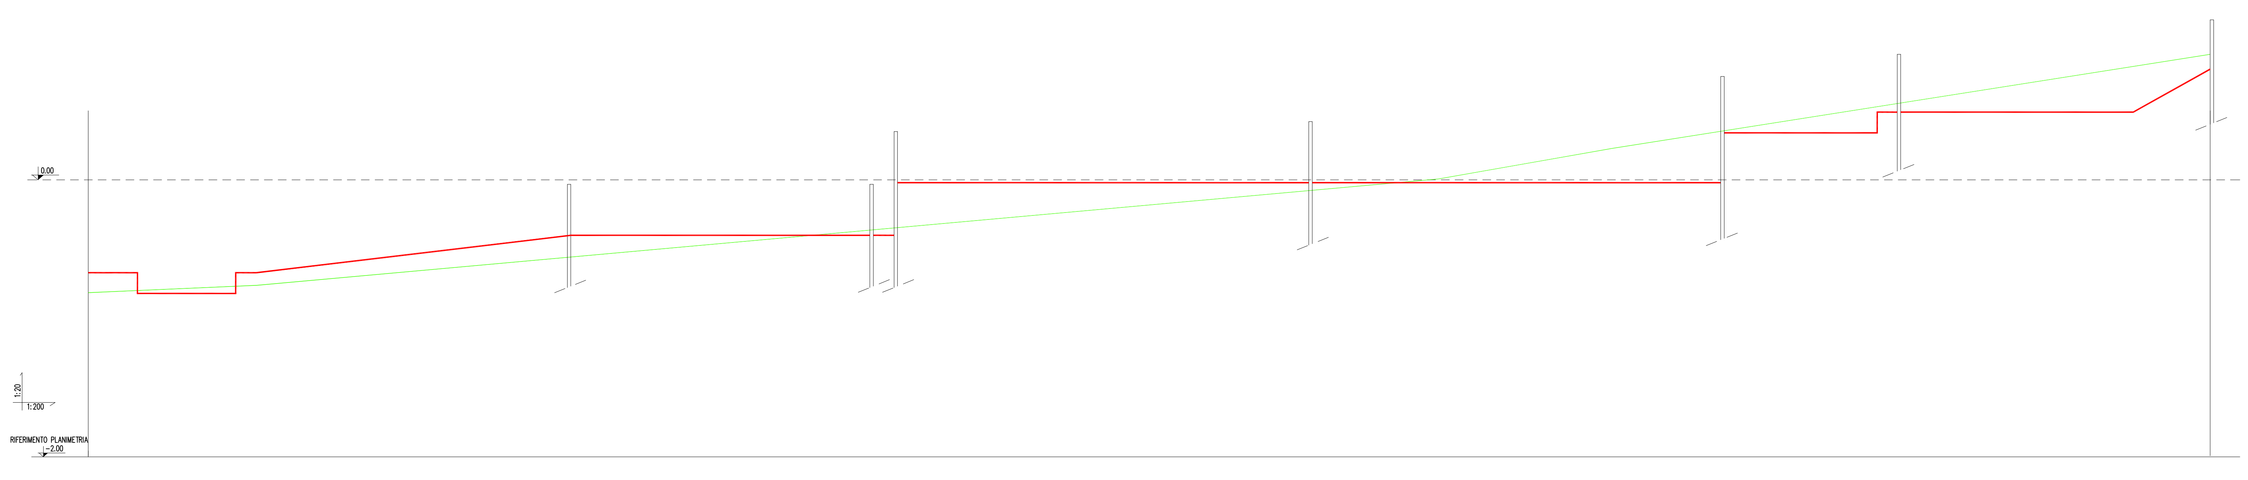

SEZIONE X–X
SOVRAPPOSIZIONE
scala 1:200

committente:
Lottizzanti

Comune:
Bonate Sopra (BG)
Piano di Lottizzazione P.L. 10 "Le Rose"

progettista
Ing. Ivan Locatelli

progetto:
PIANO DI LOTTIZZAZIONE - P.L. 10 "Le Rose"

collaboratore
geom. Mauro Rossi

oggetto:
Sezioni Altimetriche
Sezione X-X
ADEGUAMENTO ALLE PRESCRIZIONI U.T. DEL 12/05/2008

Scala: 1:200

data: 28.03.2008

2624 M L | Tav. PL07a 00
Anno | Sez. | Mese | Sez. | Tavola | Sez. | Rev.

studio locatelli rizzuto
ingegnere architetto associati
via Milano, 12/B Bonate Sopra (BG)
tel. 035 4943069 fax 035199622060
e-mail progettazione: studio@locatellirizzuto.it

approvazioni
data | oggetto approvazione

revisioni
data | prog. | cod. rev. | oggetto rev.