



Aerofotogrammetria aggiornata a ottobre 2017


Localizzazione delle attività commerciali

- Esercizi di vicinato - totale complessivo n.31 (fonte: PGT 2011)
 - Con presenza di generi alimentari - totale complessivo n.9
 - Senza presenza di generi alimentari - totale complessivo n.22

- Medie strutture di vendita - totale complessivo n.2 (fonte: PGT 2011)
 - Con presenza di generi alimentari - totale complessivo n.1
 - Senza presenza di generi alimentari - totale complessivo n.1

- Nuove attività di media distribuzione previste dal PGT 2011
 - Aree idonee all'insediamento di nuova attività di media distribuzione

- Nuove attività di media distribuzione previste dal PGT 2018
 - Aree idonee all'insediamento di nuova attività di media distribuzione

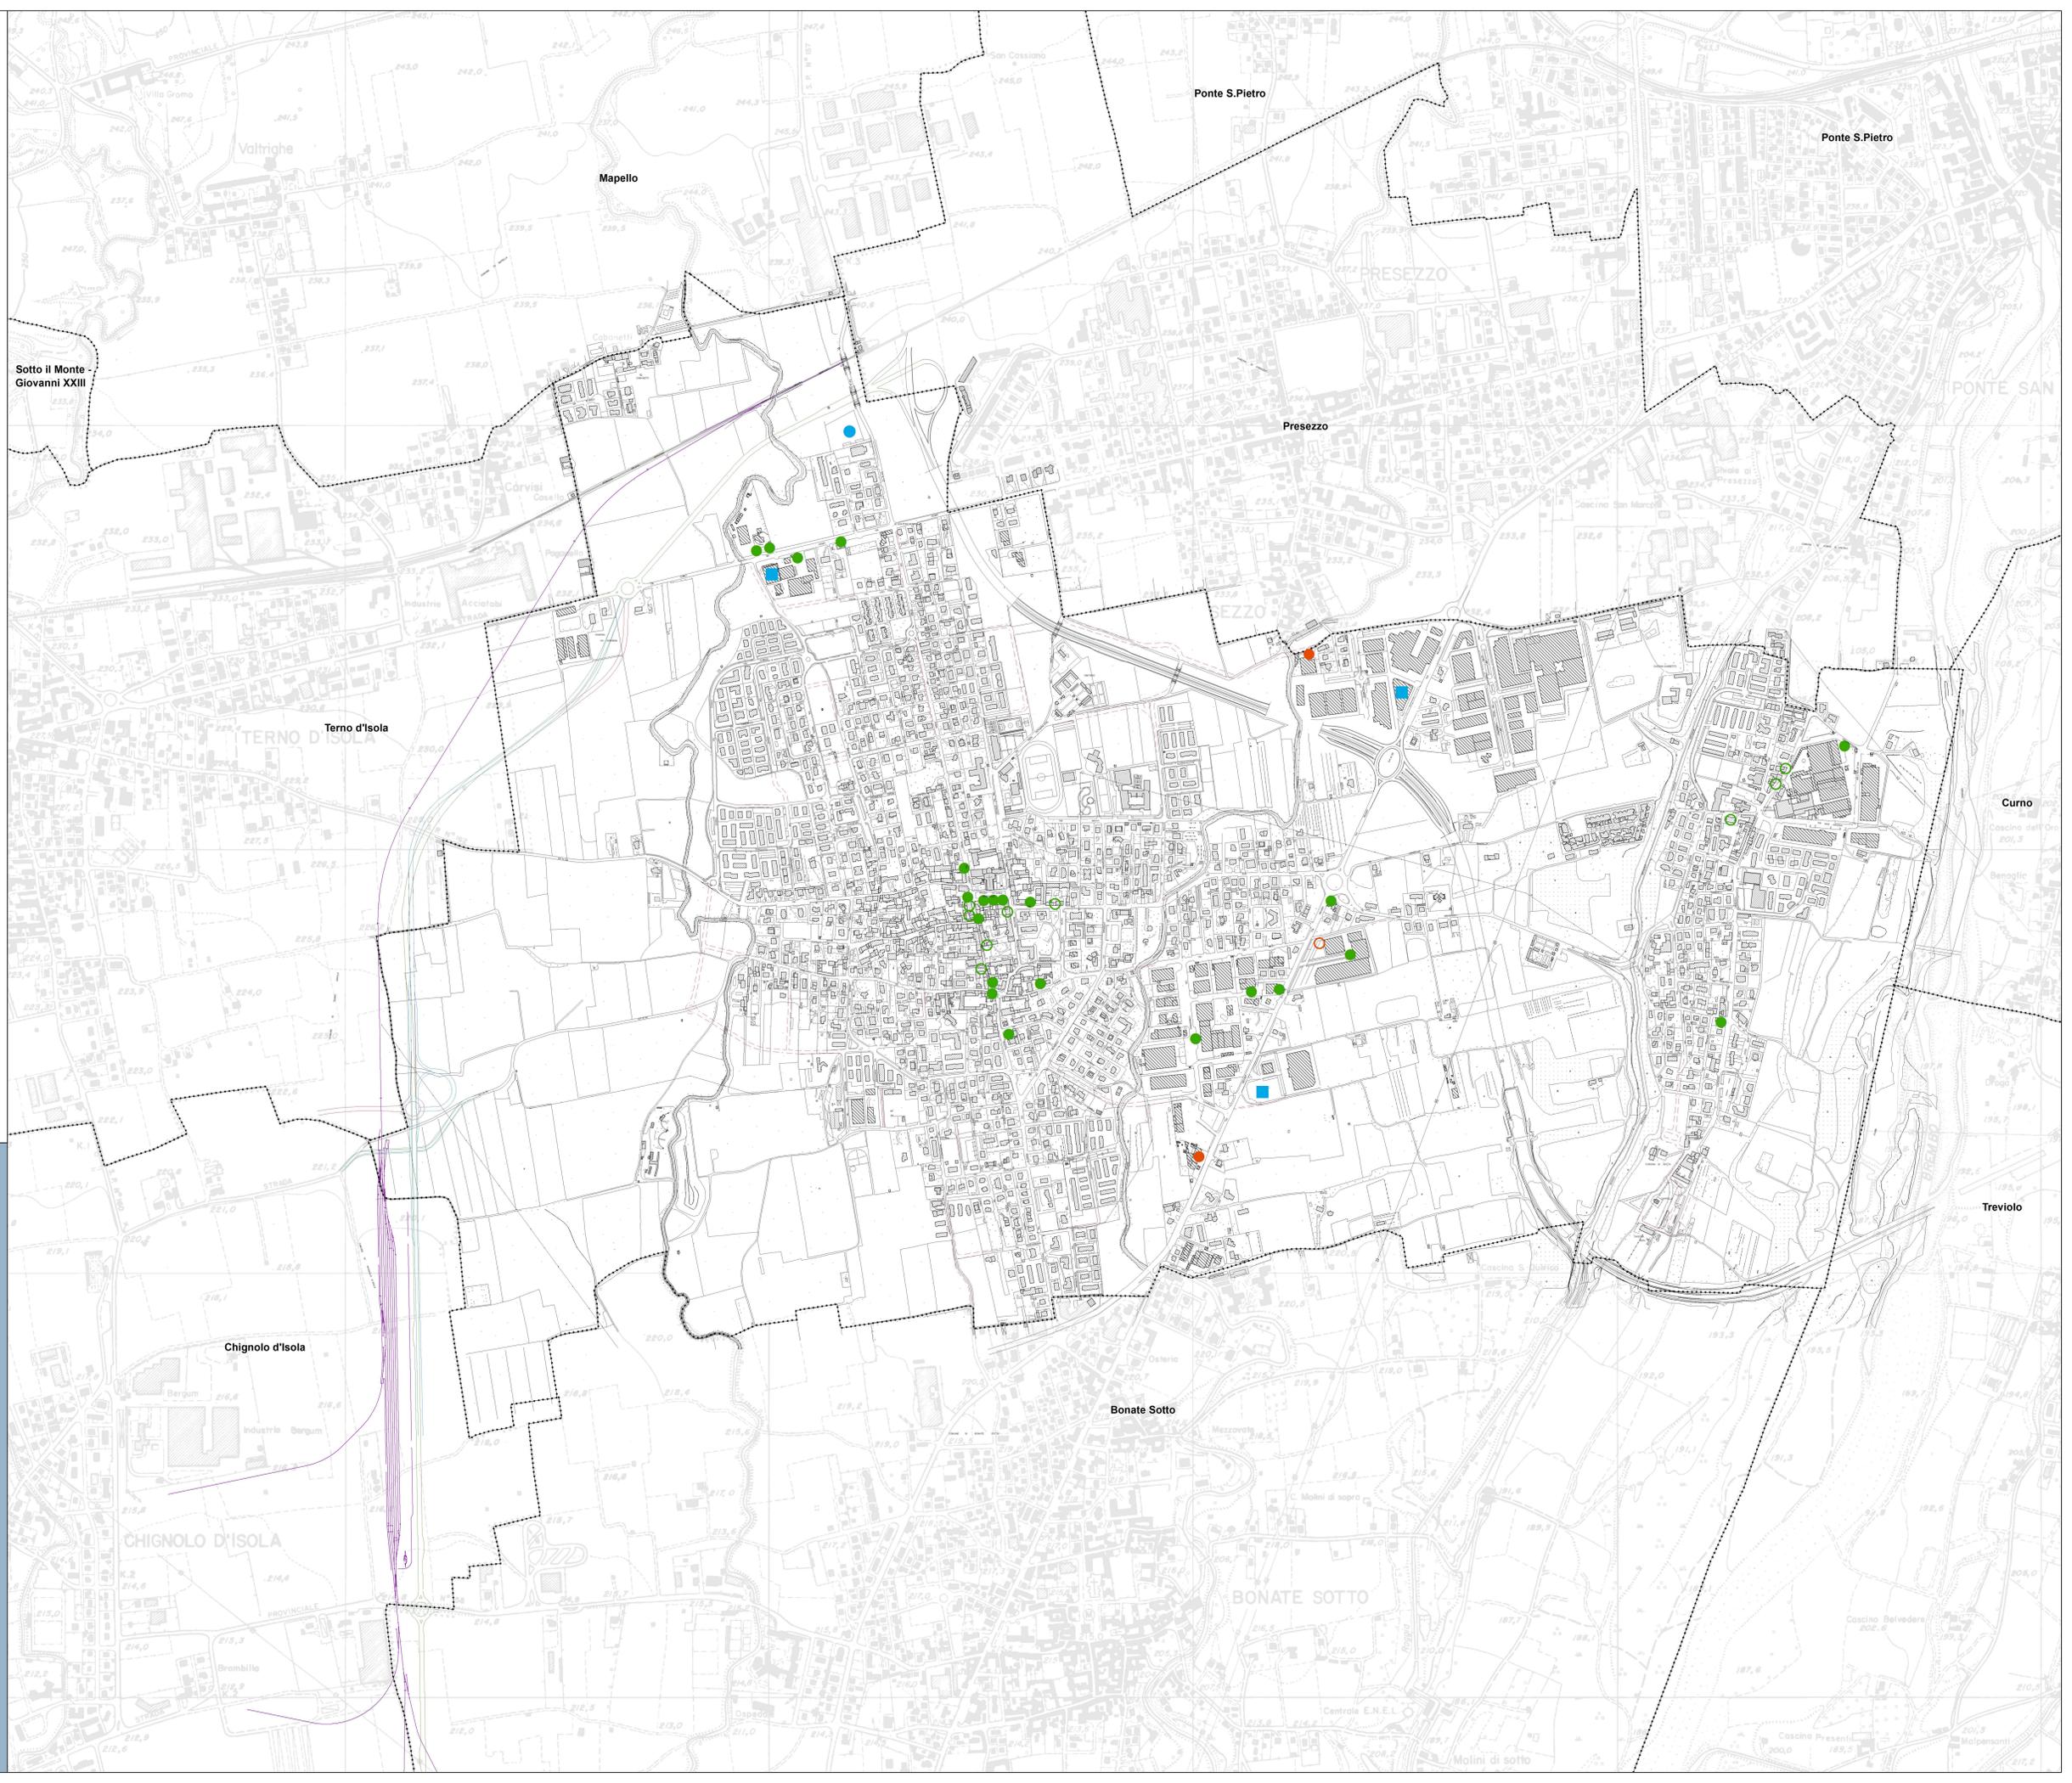

COMUNE DI BONATE SOPRA - PROVINCIA DI BERGAMO

PGT VARIANTE GENERALE

AI SENSI DELL'ART. 13 LR. 12/1999 S.M.I.

PIANO DI GOVERNO DEL TERRITORIO



DOCUMENTO DI PIANO DP08
Data della localizzazione delle attività commerciali

Modificato a seguito di accoglimento delle controdeduzioni alle osservazioni ed ai pareri degli enti assunte con DCC n. 14 del 08/04/2019

GRUPPO DI LAVORO PGT P.L.P. PAULICIONI ENILE PASTORITA ALBERTO BONDOTTI (SINDACO SOSTITUTO) MARIANO ROSSI PIETRO FERRELLI (STUDIO ROBALDO FERRELLI) MARTINA PATRIZIA PIANI GIOVANNI ANGELO (TIRICHINO)	IL SINDACO ALESSANDRO FERRELLI	IL RESPONSABILE DEL PROCEDIMENTO GIUDIZIARIO PROVVISORIO PROVVISORIO	IL SEGRETARIO GIUNTALE GIUNTALE GIUNTALE
ADDOZIONE DCC n. 39 del 15/11/2018	APPROVAZIONE DCC n. 14 del 08/04/2019	PUBBLICAZIONE BUR n. 50 del 24/07/2019	

Scala 1:5.000
Maggio 2019