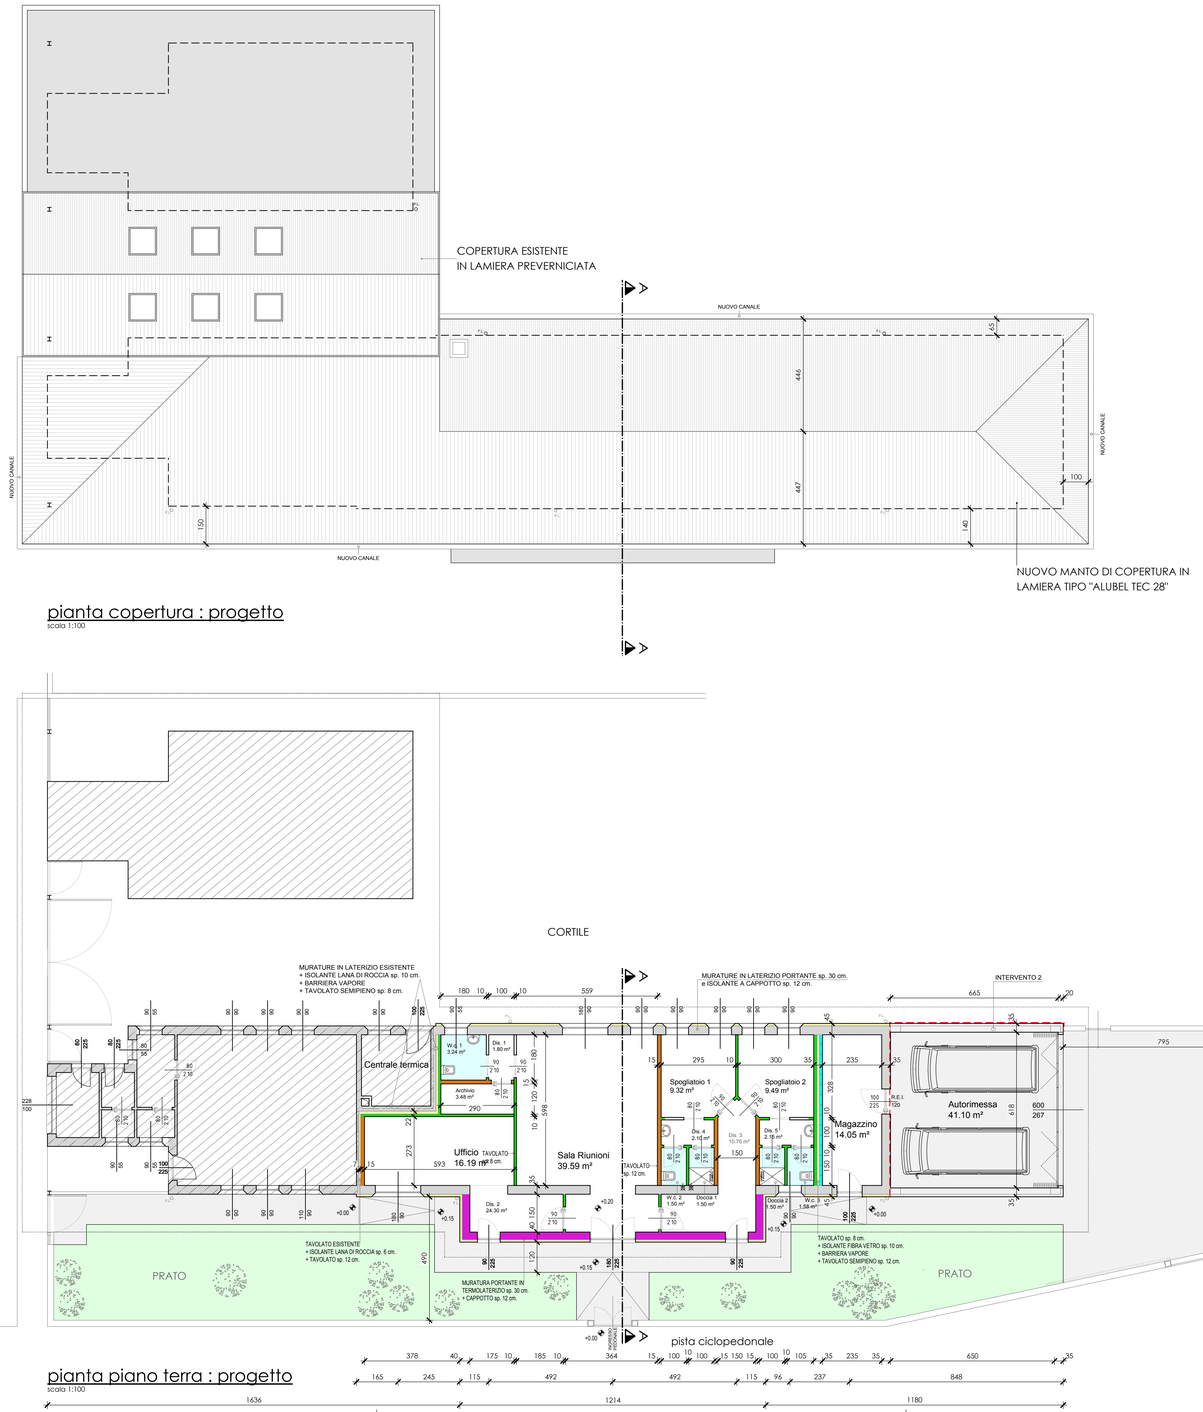

pianta copertura : progetto

scala 1:100

pianta piano terra : progetto

scala 1:100

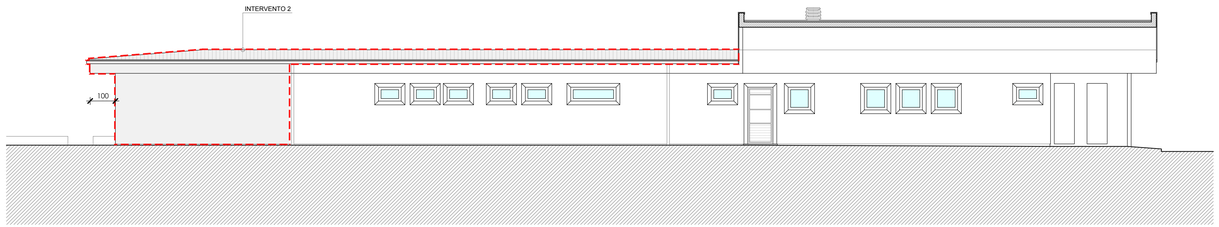

prospetto nord

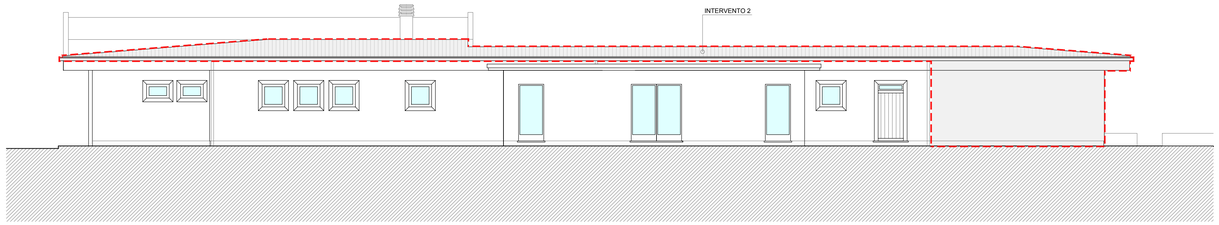

prospetto sud

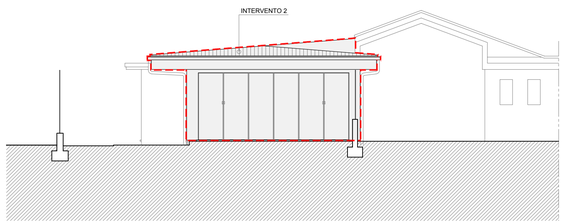

prospetto est

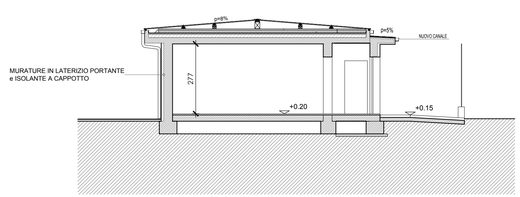

sezione aa

STUDIO GEOMETRI ASSOCIATI LORENZI ROBERTO LORENZI GIOVANNI VIA S. FRANCESCO D'ASSISI N. 18 24040 BONATE SOPRA (BG) TEL. 035 4943003 - FAX. 035 4942507 - e-mail : info@ste-lorenzi.it		Comune di BONATE SOPRA provincia di Bergamo	
		committente : COMUNE DI BONATE SOPRA	
	n. rif. 2013-36	progetto : NUOVA SEDE PROTEZIONE CIVILE LOTTO 1 - AMPLIAMENTO E MODIFICHE INTERNE	data : 22/03/2016
	Tavola 7	oggetto : Pianta Piano Terra e di Copertura Sezioni AA e Prospetti - (PROGETTO AUTORIZZATO)	scala: 1:100
S.T.E. Servizi Tecnici per l'Edilizia s.a.s.		via Palmanova n° 6 24040 Bonate Sopra (Bg) P.I. - 02739690168	collaboratore: geom. Vavassori A.