



COMUNE DI BONATE SOPRA - Ufficio Tecnico -
P.za V. Emanuele II, 5

Il progettista:

**Mantenzione straordinaria strade e
marciapiedi comunali**


scala: varie

PROGETTO DEFINITIVO-ESECUTIVO

4

Via San Lorenzo

data:
30 luglio 2019

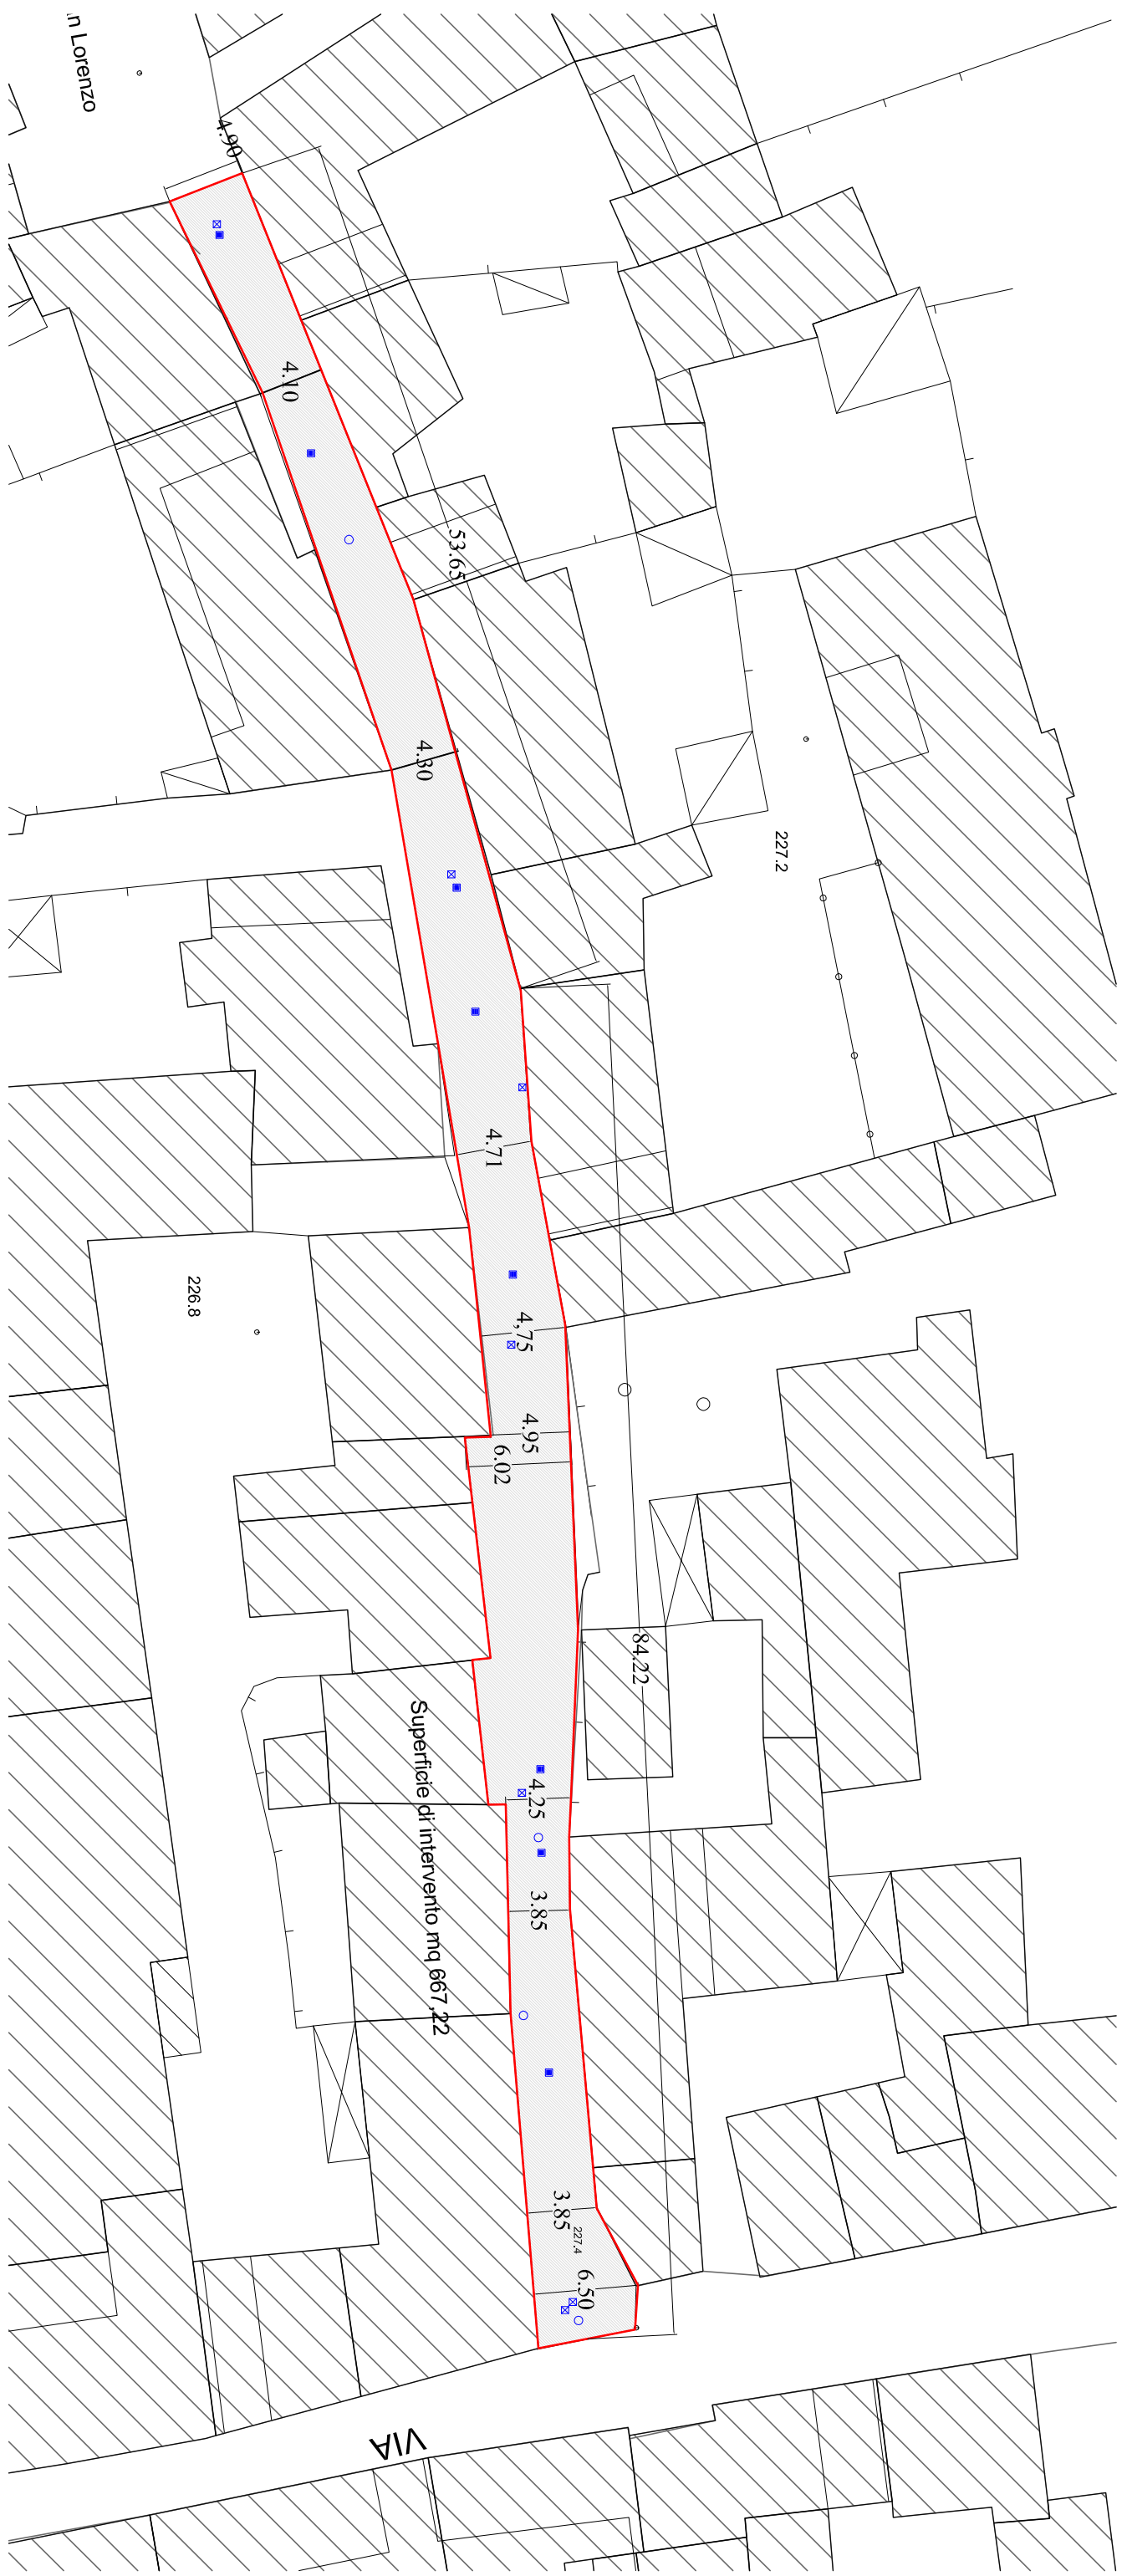

n Lorenzo