



COMUNE DI BONATE SOPRA - Ufficio Tecnico -
P.za V. Emanuele II, 5

Il progettista:

**Mantenzione straordinaria strade e
marciapiedi comunali**

scala: varie


PROGETTO DEFINITIVO-ESECUTIVO

5.1

Via San Rocco

data:
30 luglio 2019

Primo tratto da dosso incrocio con Via Aldo Moro

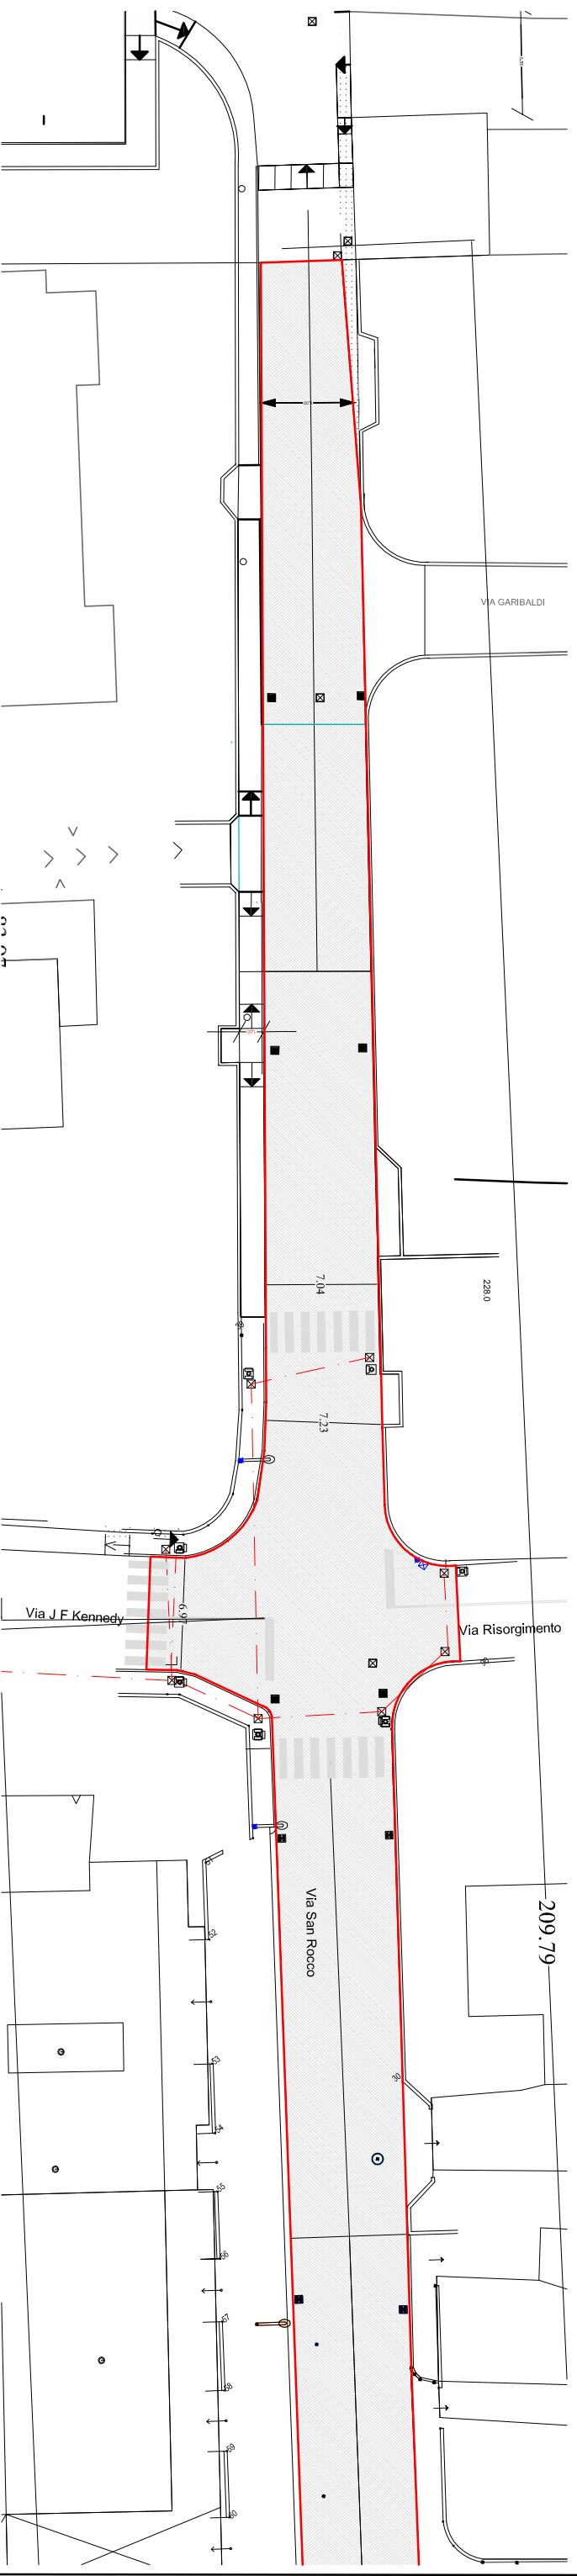

Secondo tratto da dosso incrocio con Via Kennedy-Risorgimento fino al ponte sul torrente Lesina

