


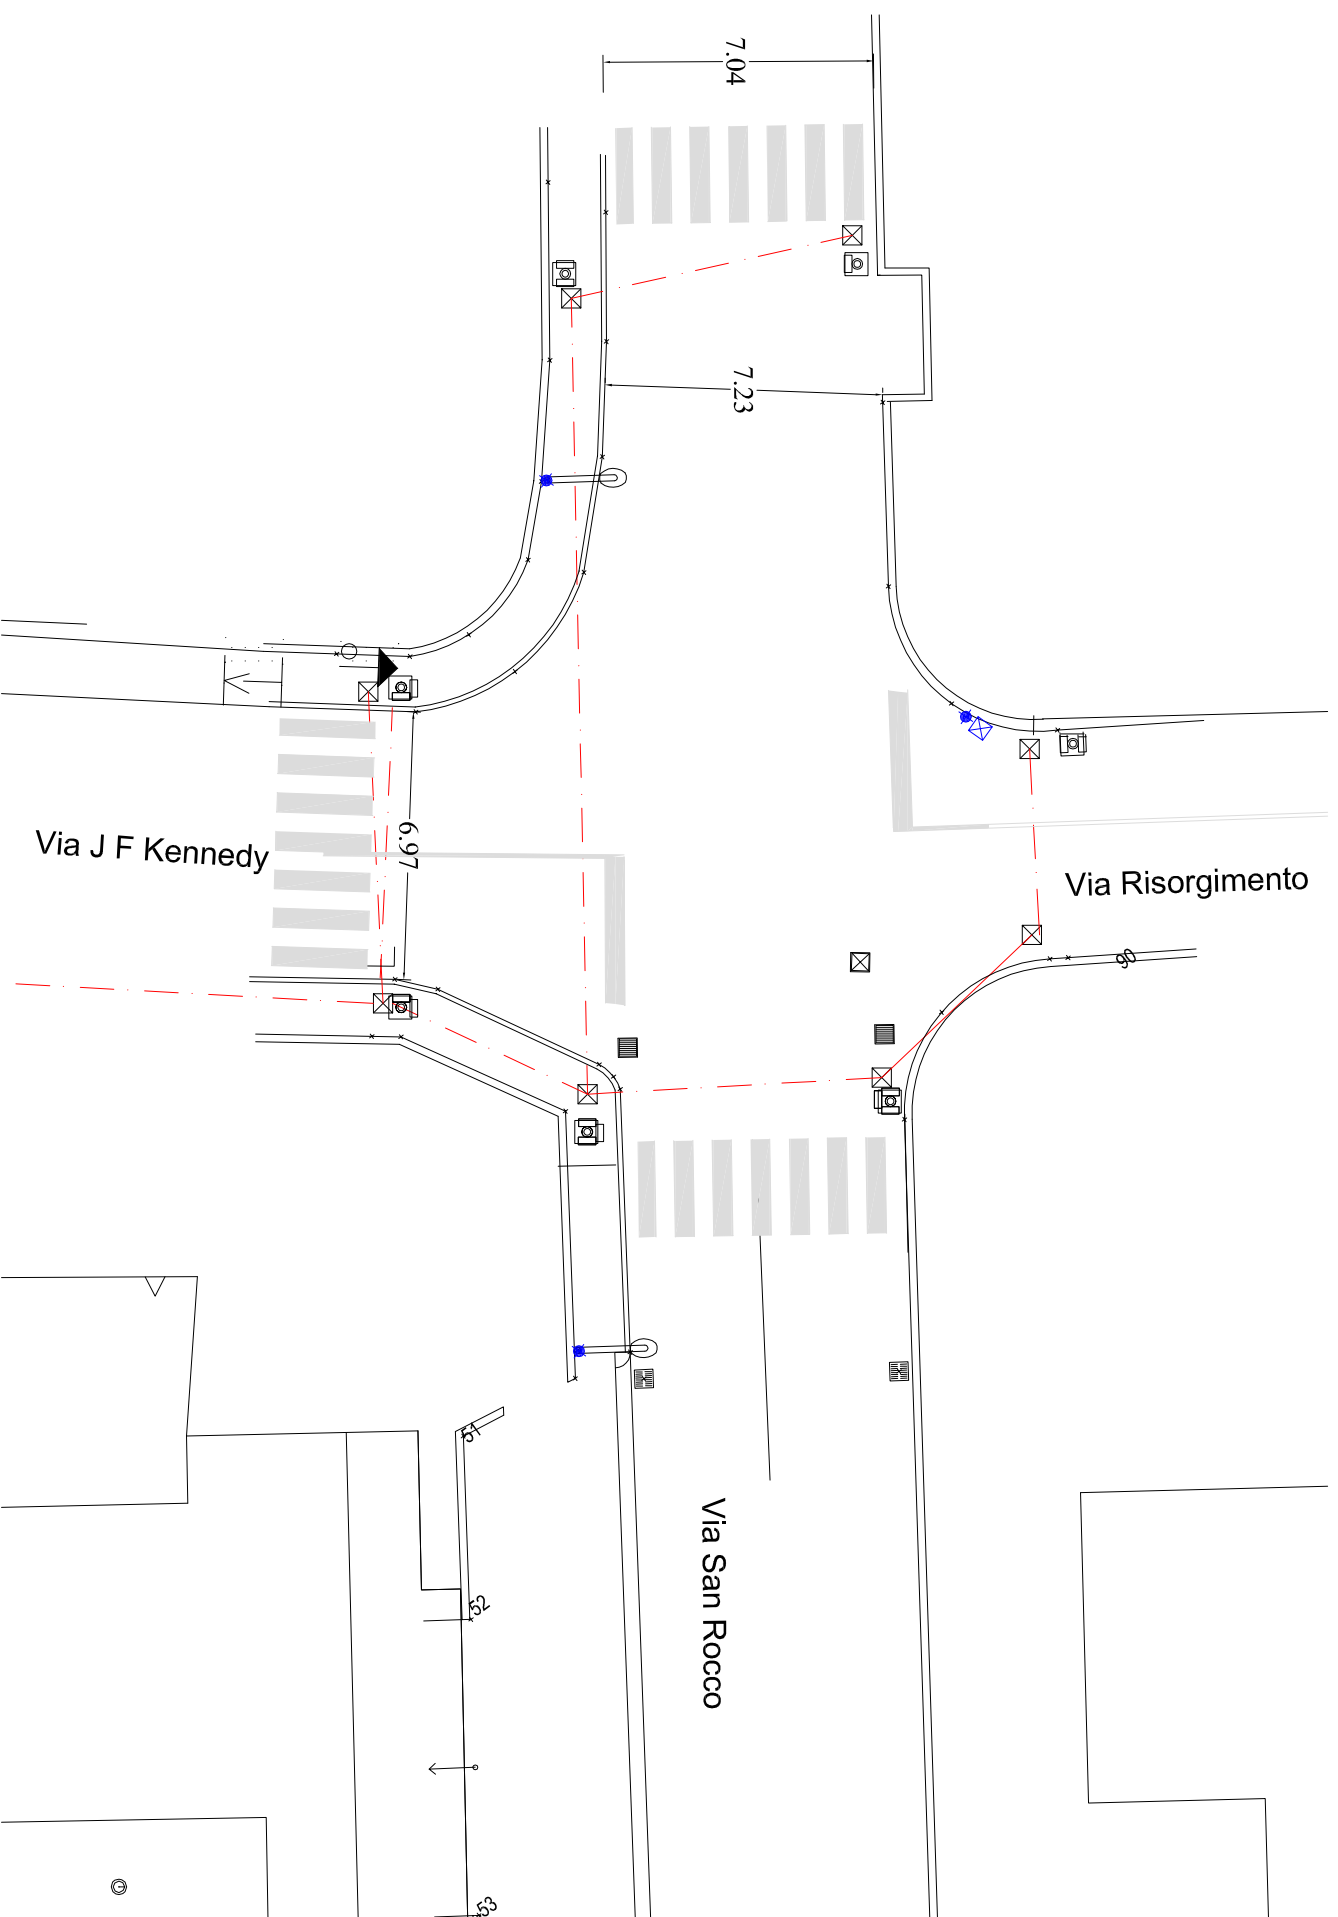

COMUNE DI BONATE SOPRA - Ufficio Tecnico -
P.za V. Emanuele II, 5

Il progettista:	Mantenzione straordinaria strade e marciapiedi comunali	scala: varie
	PROGETTO DEFINITIVO-ESECUTIVO	5.2
	Incrocio Via San Rocco	data: 30 luglio 2019



- LEGENDA**
- ☒ Pozzetto di ispezione 40x40x80
 - ☒ Chiusino in Ghisa 50x50 D400
 - Cavidotto Ø 120
 - ☒ Paline semaforiche
 - ☐ Pianto palina semaforo
Cis 60x60x60