



COMUNE DI BONATE SOPRA - Ufficio Tecnico -
P.za V. Emanuele II, 5

Il progettista:

**Manutenzione straordinaria strade e
marciapiedi comunali**

scala: varie


PROGETTO DEFINITIVO-ESECUTIVO

12


Particolari costruttivi

data:
30 luglio 2019


Particolare marciapiedi tipo in prossimità di accessi privati

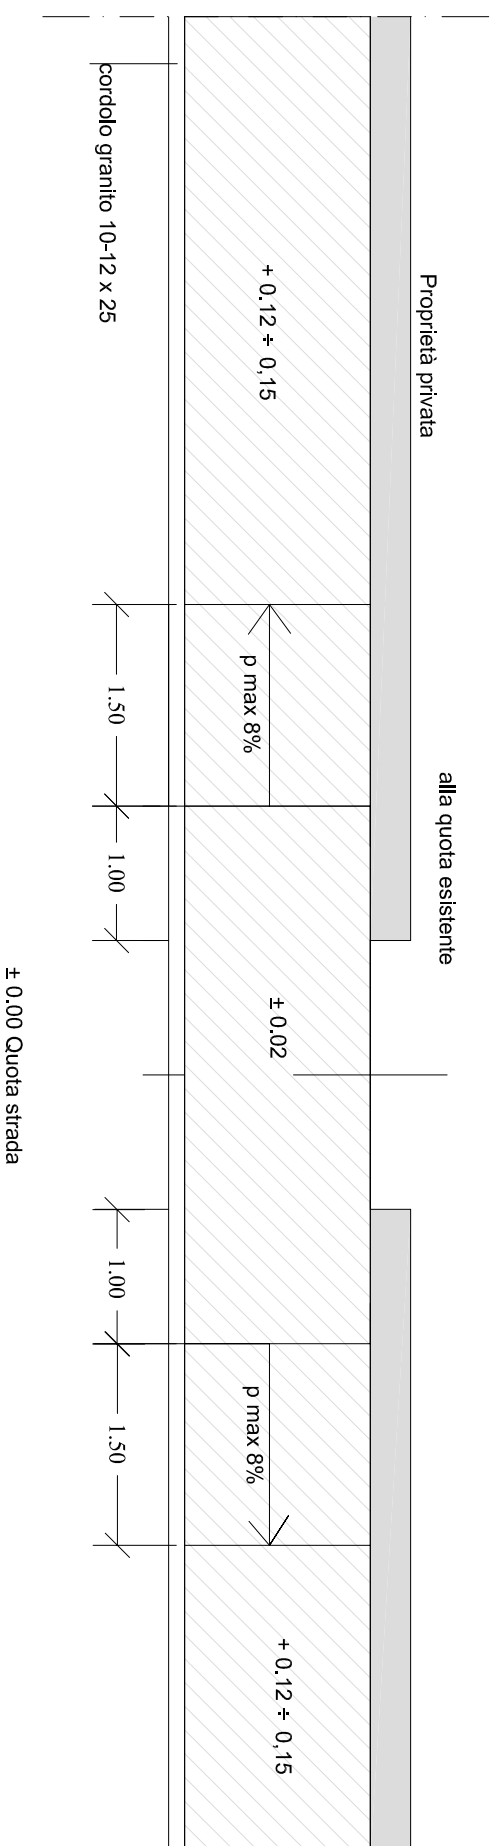


Particolare marciapiedi in autobloccanti

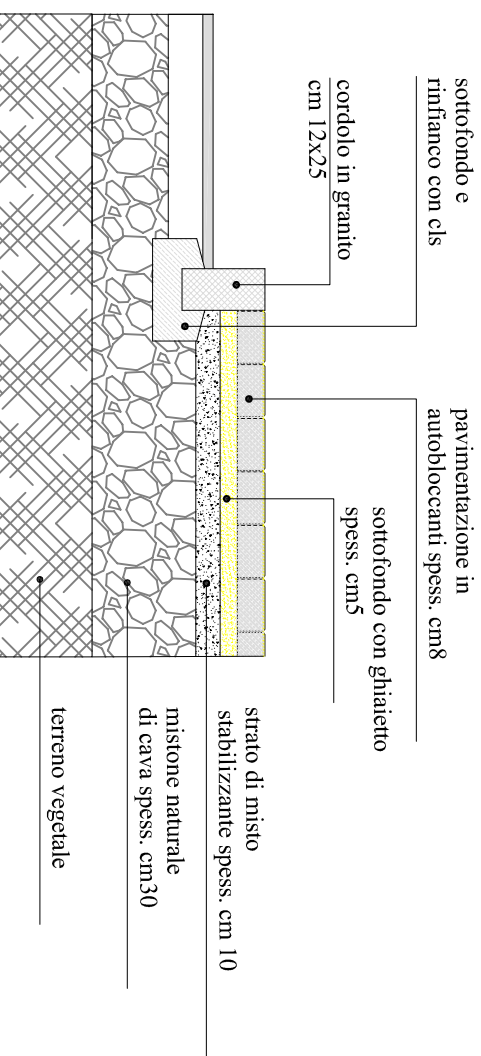


Particolare marciapiedi in asfalto

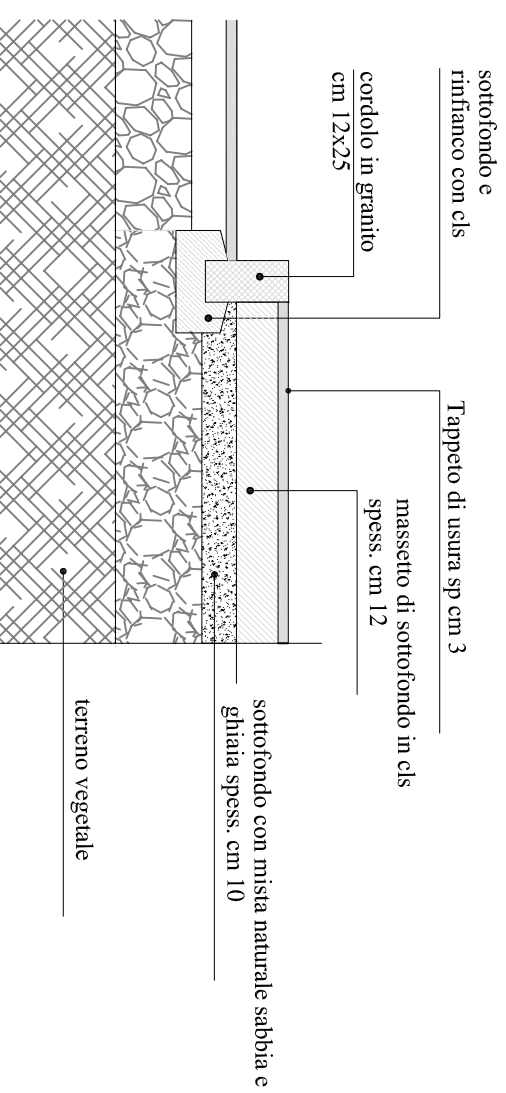


caditoie e chiusini

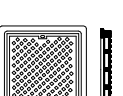

CHUSINI IN GHISA CLASSE D400	lucchetto mm	rete mm
dim.	400 x 400	510 x 510
peso	74	62

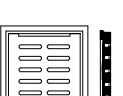


caditoie in ghisa Classe D400 (su strade e parcheggi)	lucchetto mm	rete mm
dim.	400 x 400	510 x 510
peso	74	62

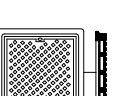

caditoie in ghisa C250 (su marciapiedi)	lucchetto mm	rete mm	peso Kg
dim.	400 x 400	510 x 510	26,5

**Nuovo impianto semaforico Via San Rocco:
particolare posa cavidotto**

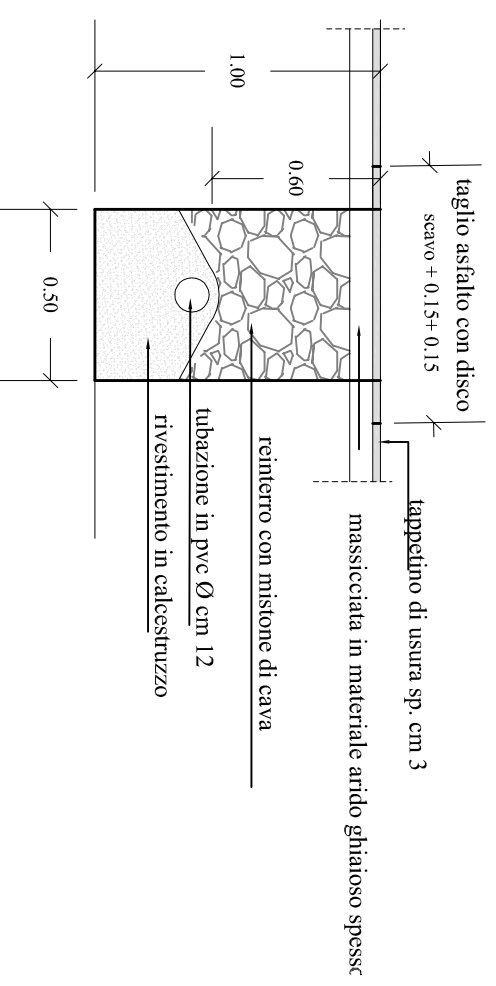

**Nuovo impianto semaforico Via San Rocco:
Fondazione palina**

