

PIANO ATTUATIVO A.T.R. n° 10

Committente :

F.A. Costruzioni s.r.l.

Oggetto Allegato :

ESTRATTI MAPPA e di P.G.T.

scala

1:2000

Maggio 2012

Tavola

1

PROGETTISTA :


Dott. Ing. QUADRI GIORDANO - Iscrizione Ordine n. 1455

Piazza Trieste n. 6 - Mozzo - Tel. 035611980 / Fax. 0354155816 - e-mail : quadri@ingegneriaeservizi.com

COLLABORATORI :

STUDIO GEOMETRI ASSOCIATI LORENZI ROBERTO e GIOVANNI

Via F. D'ASSISI n. 18 - Bonate Sopra - Tel. 0354943003 / Fax. 0354942507 - e-mail : info@ste-lorenzi.it

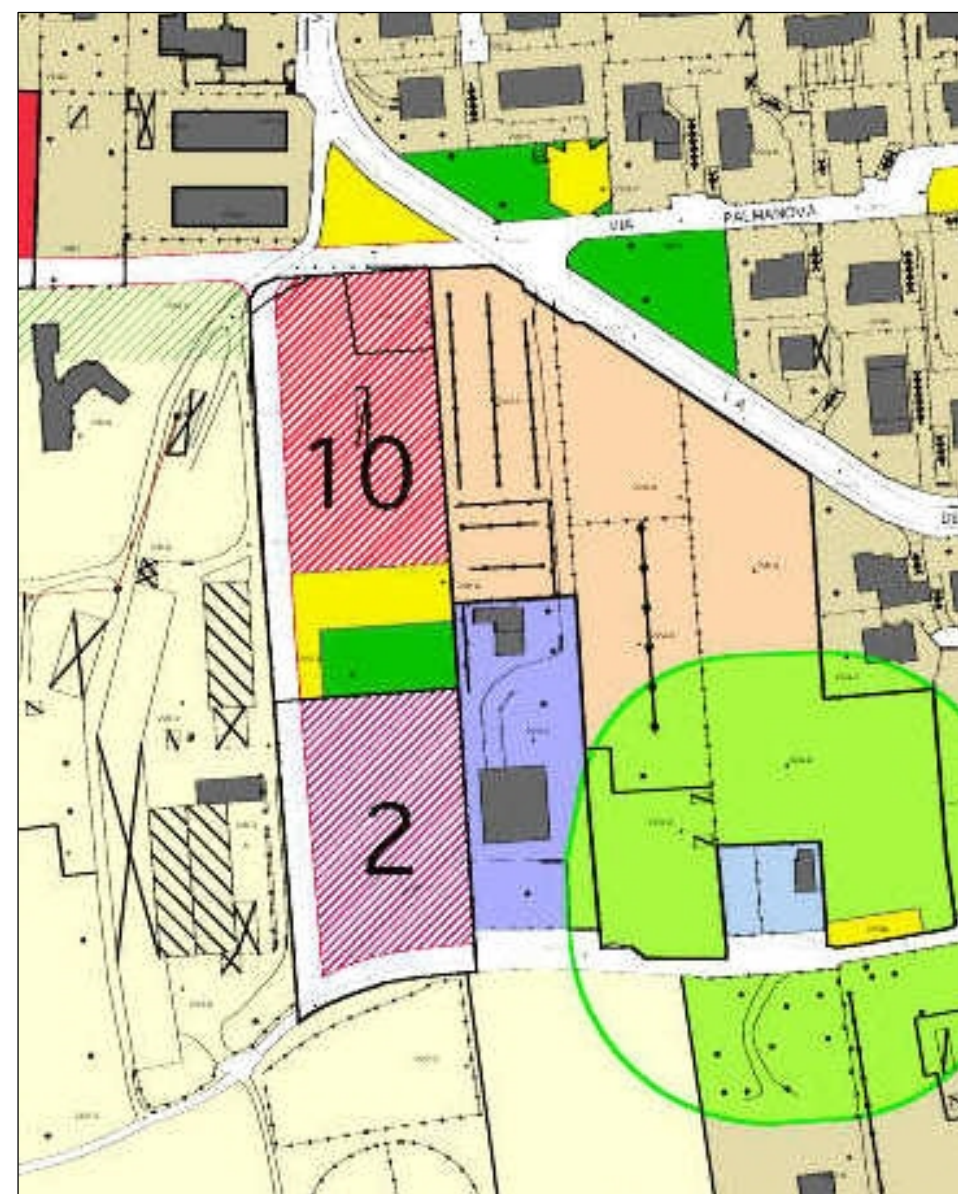

ESTRATTO PGT SCALA 1:2000



ESTRATTO MAPPA