


PROFILO LONGITUDINALE TRATTO PICCHETTO N1-N2 (FOGNA)

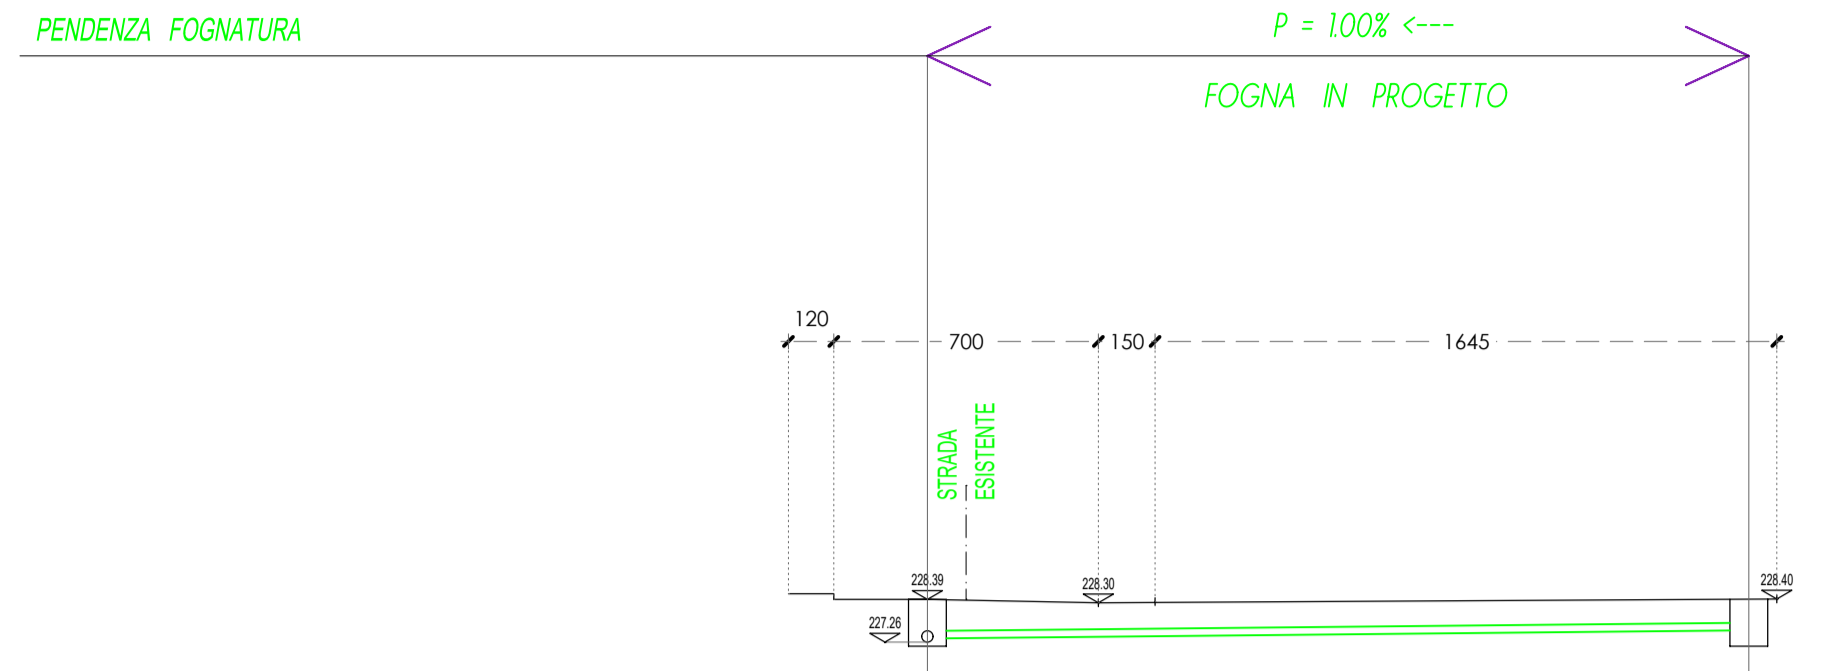

QUOTA FONDAMENTALE
m. 220.00 s.l.m.

| | | | |
|--|--|--------|--------|
| POZZETTO D'ISPEZIONE DI RIFERIMENTO | N1 | | N2 |
| DISTANZE PARZIALI POZZETTO | | 21.75 | |
| QUOTE POZZETTI IN PROGETTO IN VALORE ASSOLUTO | 227.26 | 227.56 | 227.56 |
| DIMENSIONE POZZETTI DIAMETRO TUBO | 1000 | 1000 | 1000 |
| | Ø200 in PVC UNI EN 1401 - S88 con anello di tenuta | | |

LEGENDA

- FOGNATURA ACQUE CHIARE IN PROGETTO
- FOGNATURA ACQUE NERE IN PROGETTO
- CAMERETTE D'ISPEZIONE IN PROGETTO (ACQUE NERE, CHIARE)
DOTATE DI CHIUSINI IN GHISA DI CLASSE D400
CIRCOLARI CON APERTURA A CERNIERA E GUAINA ANTI RUMORE
- CADITOIE STRADALI TIPO MONOBLOCCO DOTATE DI SIFONE (IN PROGETTO)
- CADITOIE STRADALI TIPO MONOBLOCCO DOTATE DI SIFONE ESISTENTI
- POZZETTO DESOLEATORE
- CAMERETTA D' ISPEZIONE ESISTENTE
- n° 3 POZZI PERDENTI Diametro 2,5 m x h. 2,5 m.
- NUOVO TRATTO DI STRADA COMUNALE / PARCHEGGIO
- LIMITE AT 03

N.B. - TUTTE LE ACQUE METEORICHE
DI DILAVAMENTO DELLE SUPERFICI
IMPERMEABILI DEI LOTTI (TETTI, PIAZZALI, CORSELLI)
DEVONO ESSERE IMMESSI IN POZZI PERDENTI.

COMUNE DI BONATE SOPRA - Provincia di BERGAMO

PIANO ATTUATIVO
A.T. 03

Committente :
F.lli Boroni

Oggetto Tavola :
OPERE DI URBANIZZAZIONE
Planimetria Fognatura e Profilo Acque Nere

scala
1:200

Novembre 2021
Agg. 10/01/2022 e 04/05/2022

Tavola
7

PROGETTISTA :
Dott. Ing. QUADRI GIORDANO - Iscrizione Ordine n. 1455
Piazza Trieste n. 6 - Mozzo - Tel. 035611980 / Fax. 0354155816 - e-mail : quadri@ingegneriaeservizi.com

COLLABORATORI :
GEOMETRA LORENZI ROBERTO e GEOMETRA VAVASSORI ANDREA
Via F. D'ASSISI n. 12 - Bonate Sopra - Tel. 0354943003 / Fax. 0354942507 - e-mail : roberto@ste-lorenzi.it