



COMUNE DI BONATE SOPRA - Ufficio Tecnico -
P.za V. Emanuele II, 5

Il progettista:

**Mantenzione straordinaria strade e
marciapiedi comunali**


Scala: varie

PROGETTO DEFINITIVO-ESECUTIVO

2.1

Via Delle Brede

data:
30 luglio 2019

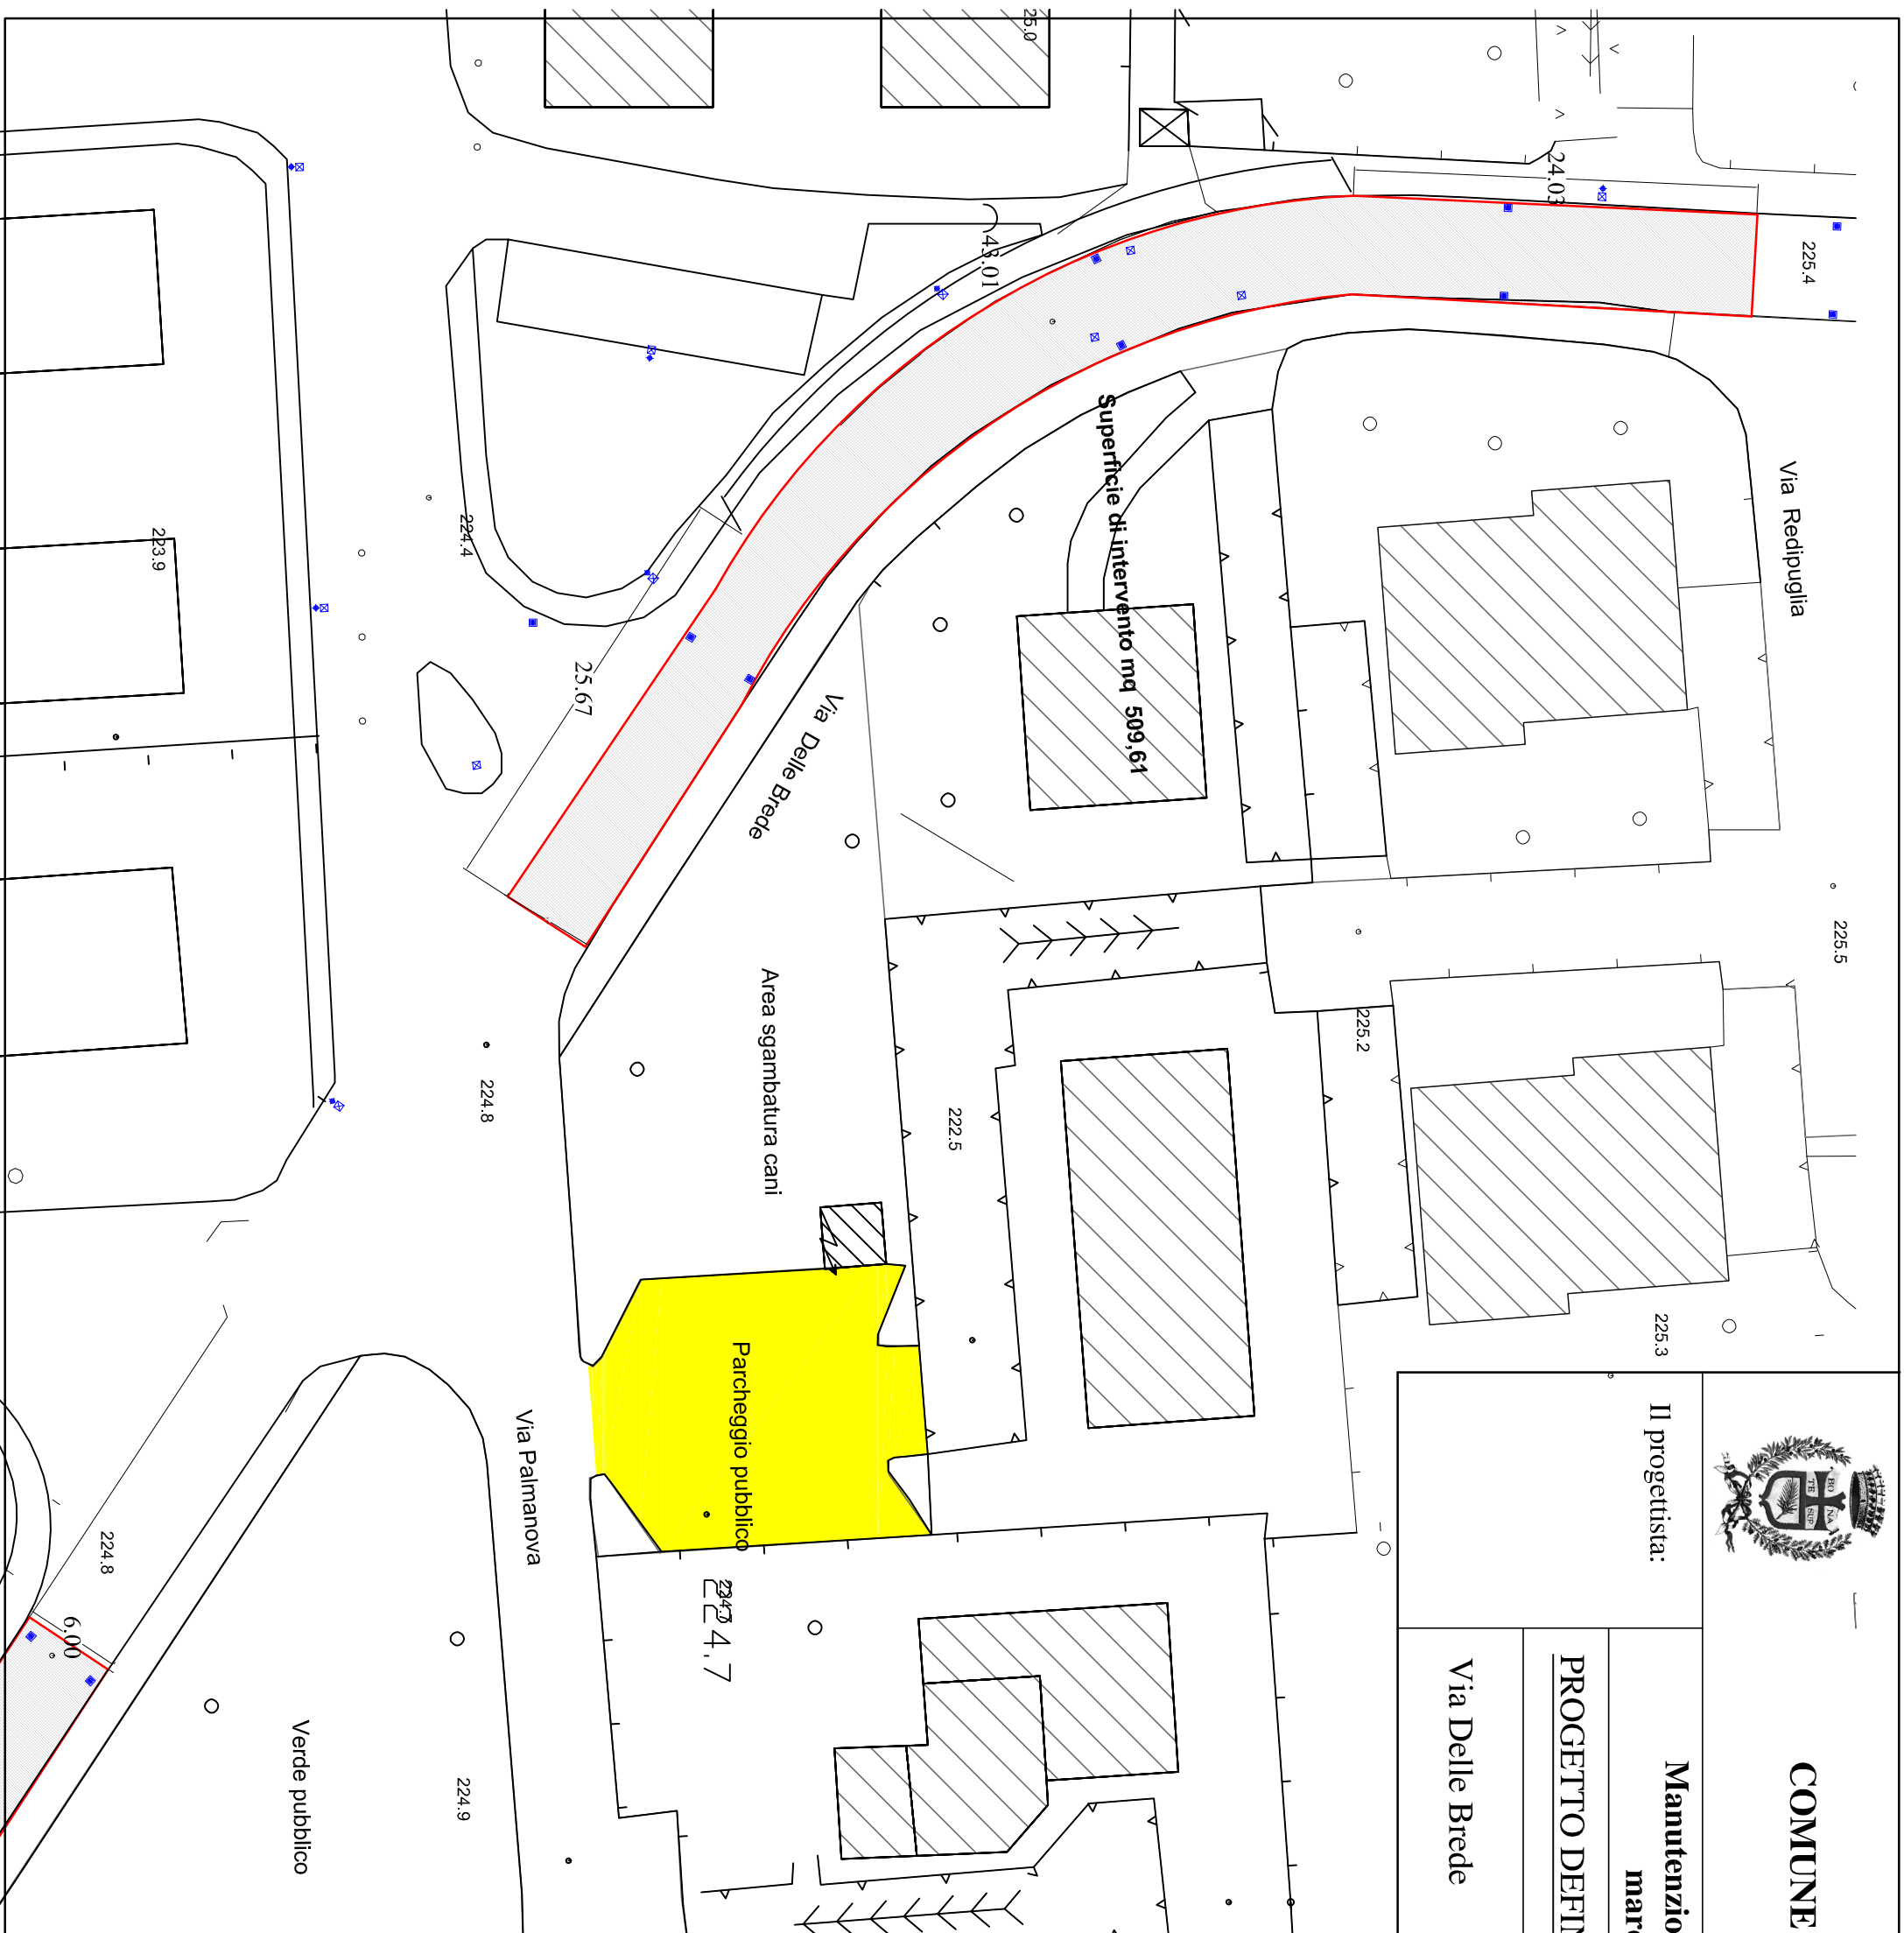



COMUNE DI BONATE SOPRA - Ufficio Tecnico -
P.za V. Emanuele II, 5

Il progettista:

**Mantenzione straordinaria strade e
marciapiedi comunali**

scala: varie

PROGETTO DEFINITIVO-ESECUTIVO

2.2

Via Delle Brede

data:
30 luglio 2019

