


## PARTICOLARE CANCELLO CARRALE

SCALA 1:25

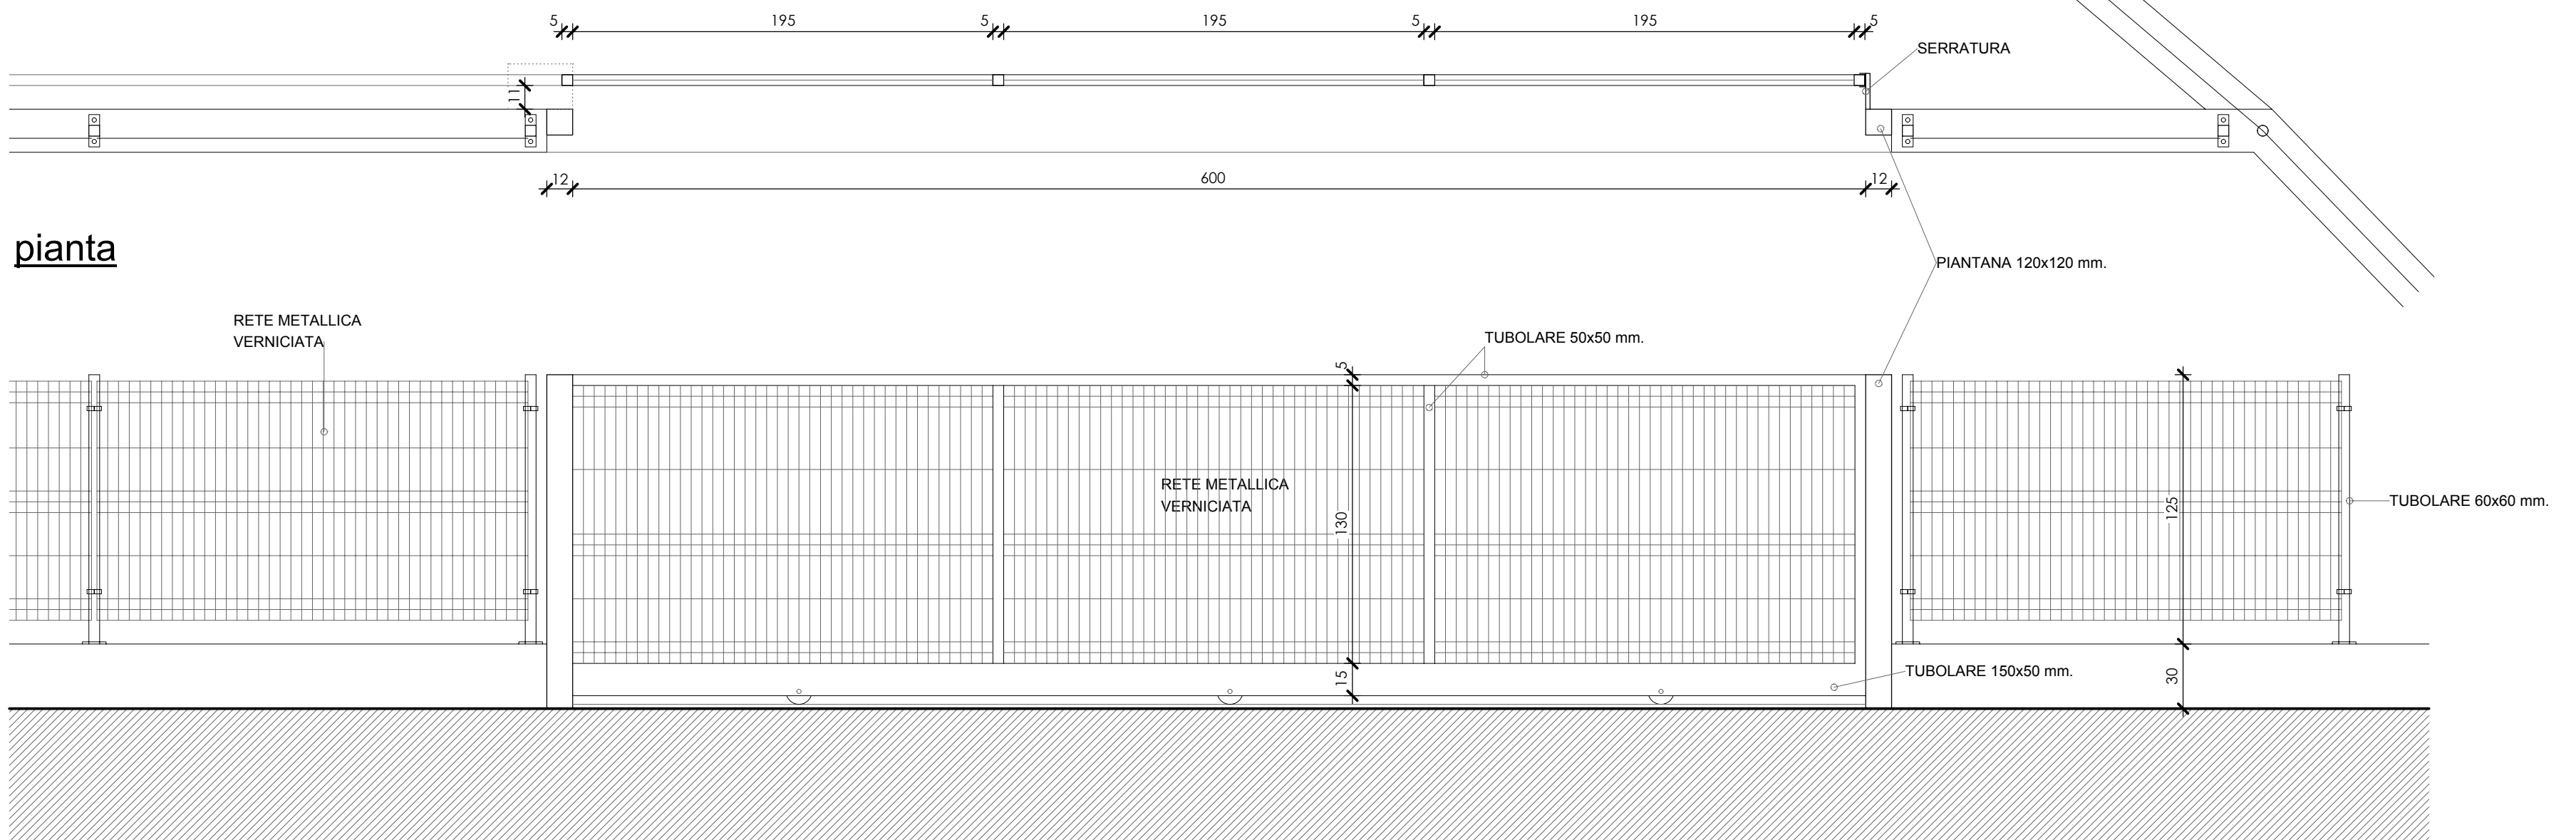


pianta

prospetto

## PARTICOLARE CANCELLO PEDONALE

SCALA 1:25

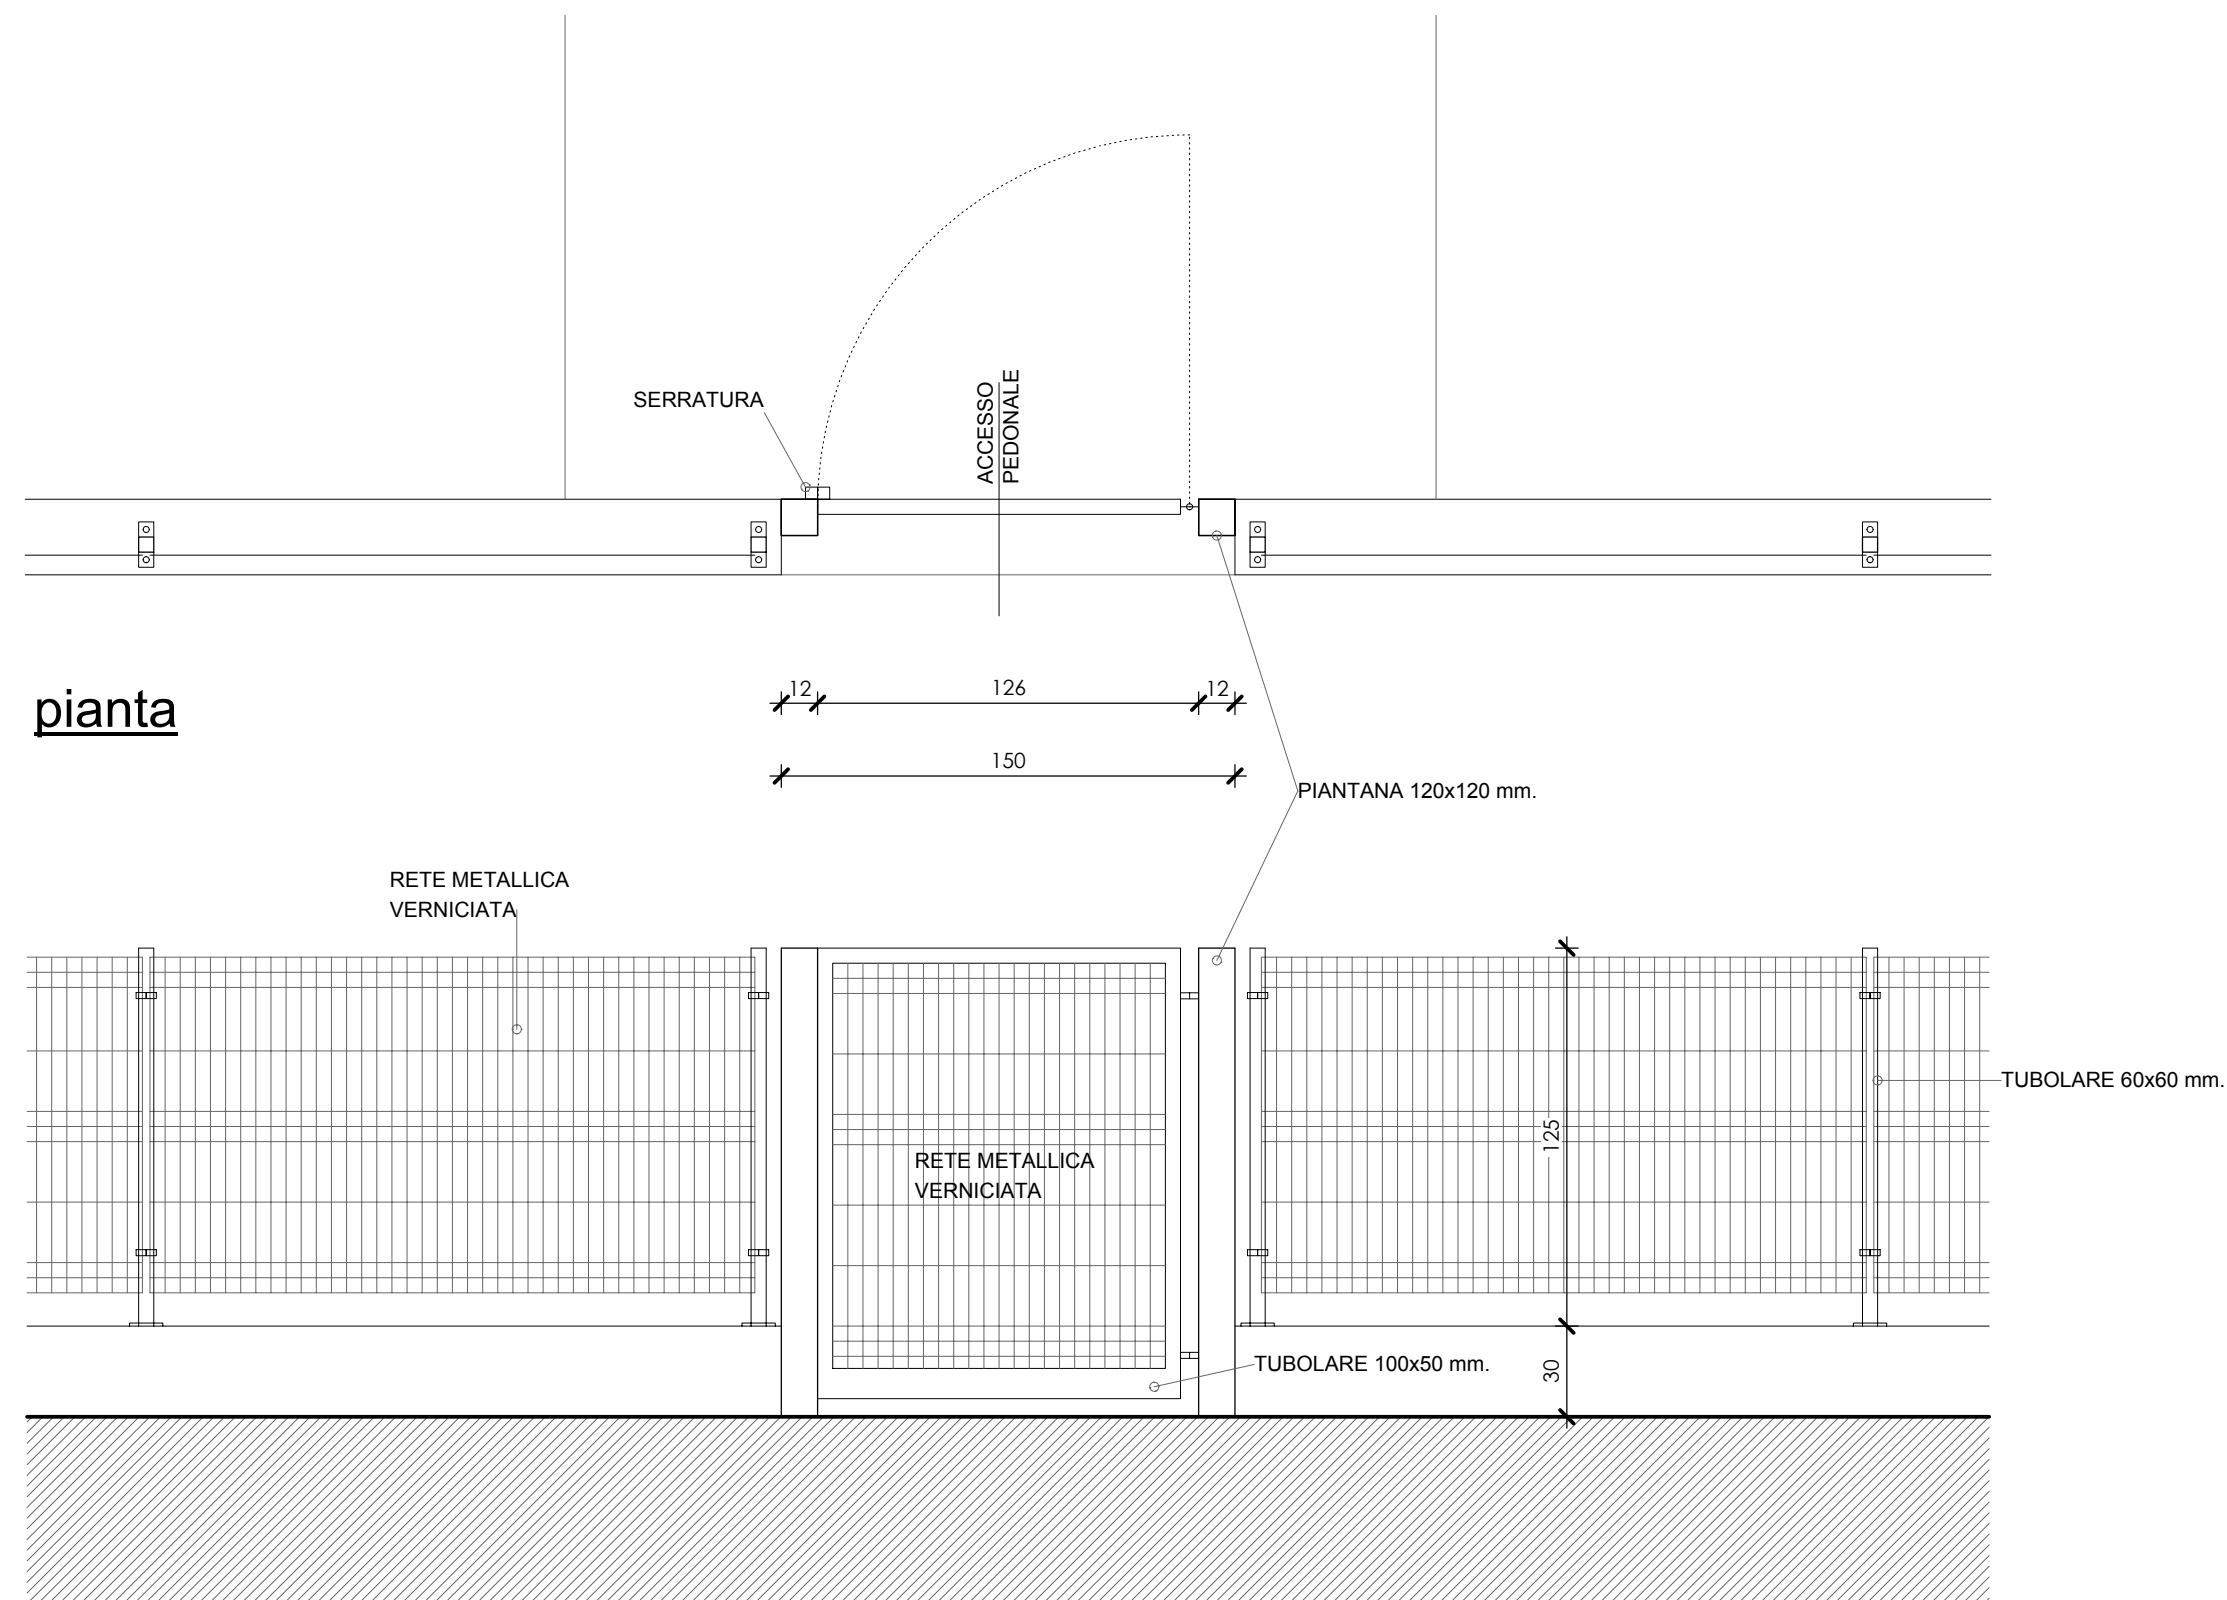

pianta

prospetto

 <p>STUDIO GEOMETRI ASSOCIATI LORENZI ROBERTO LORENZI GIOVANNI</p> <p>VIA S. FRANCESCO D'ASSISI N. 18-24040 BONATE SOPRA-P.I. 02315270161 TEL. 035 4943003 - FAX. 035 4942507 - e-mail: info@ste-lorenzi.it</p>	<b>Comune di BONATE SOPRA</b> provincia di Bergamo committente : AMMINISTRAZIONE COMUNALE DI BONATE SOPRA	
	n. rif. 2013-36	progetto : LAVORI DI SISTEMAZIONE E COMPLETAMENTO AREE ESTERNE, IMPIANTISTICA E TETTO DEL FABBRICATO PER SERVIZI IN VIA S. FRANCESCO D'ASSISI
Tavola 2	oggetto : Particolari Costruttivi Cancelli Pedonali e Carrale	scala: 1:10
S.T.E. Servizi Tecnici per l'Edilizia s.a.s.	via Palmanova n° 6 24040 Bonate Sopra (Bg) P.I. - 02739690168	collaboratore: geom. Vavassori A.