



pianta copertura : progetto

scala 1:100

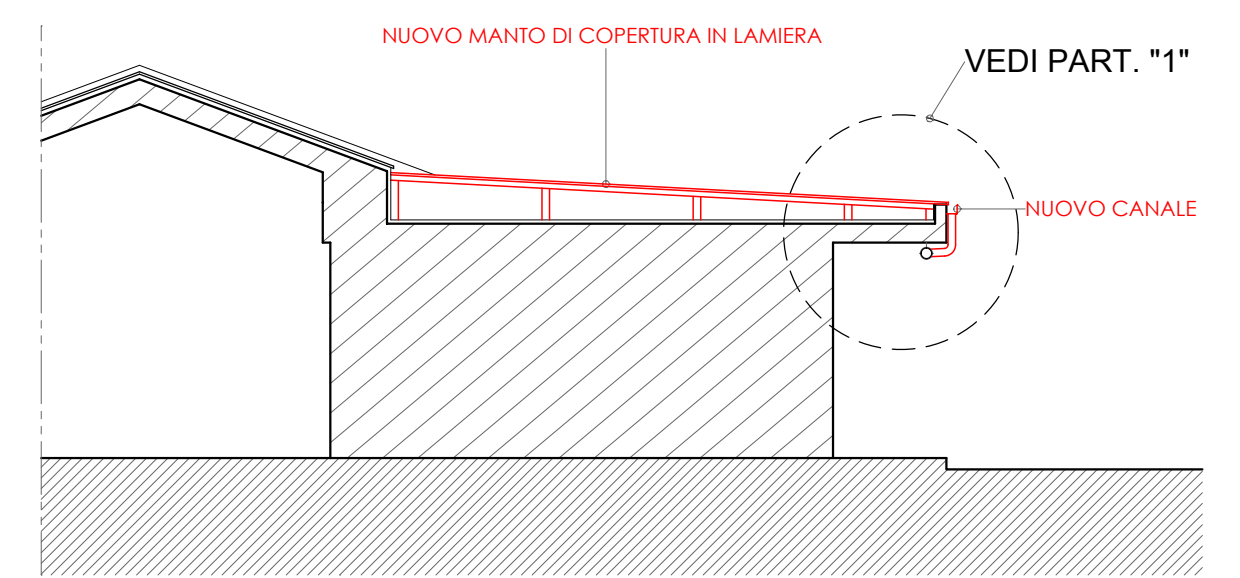

sezione AA

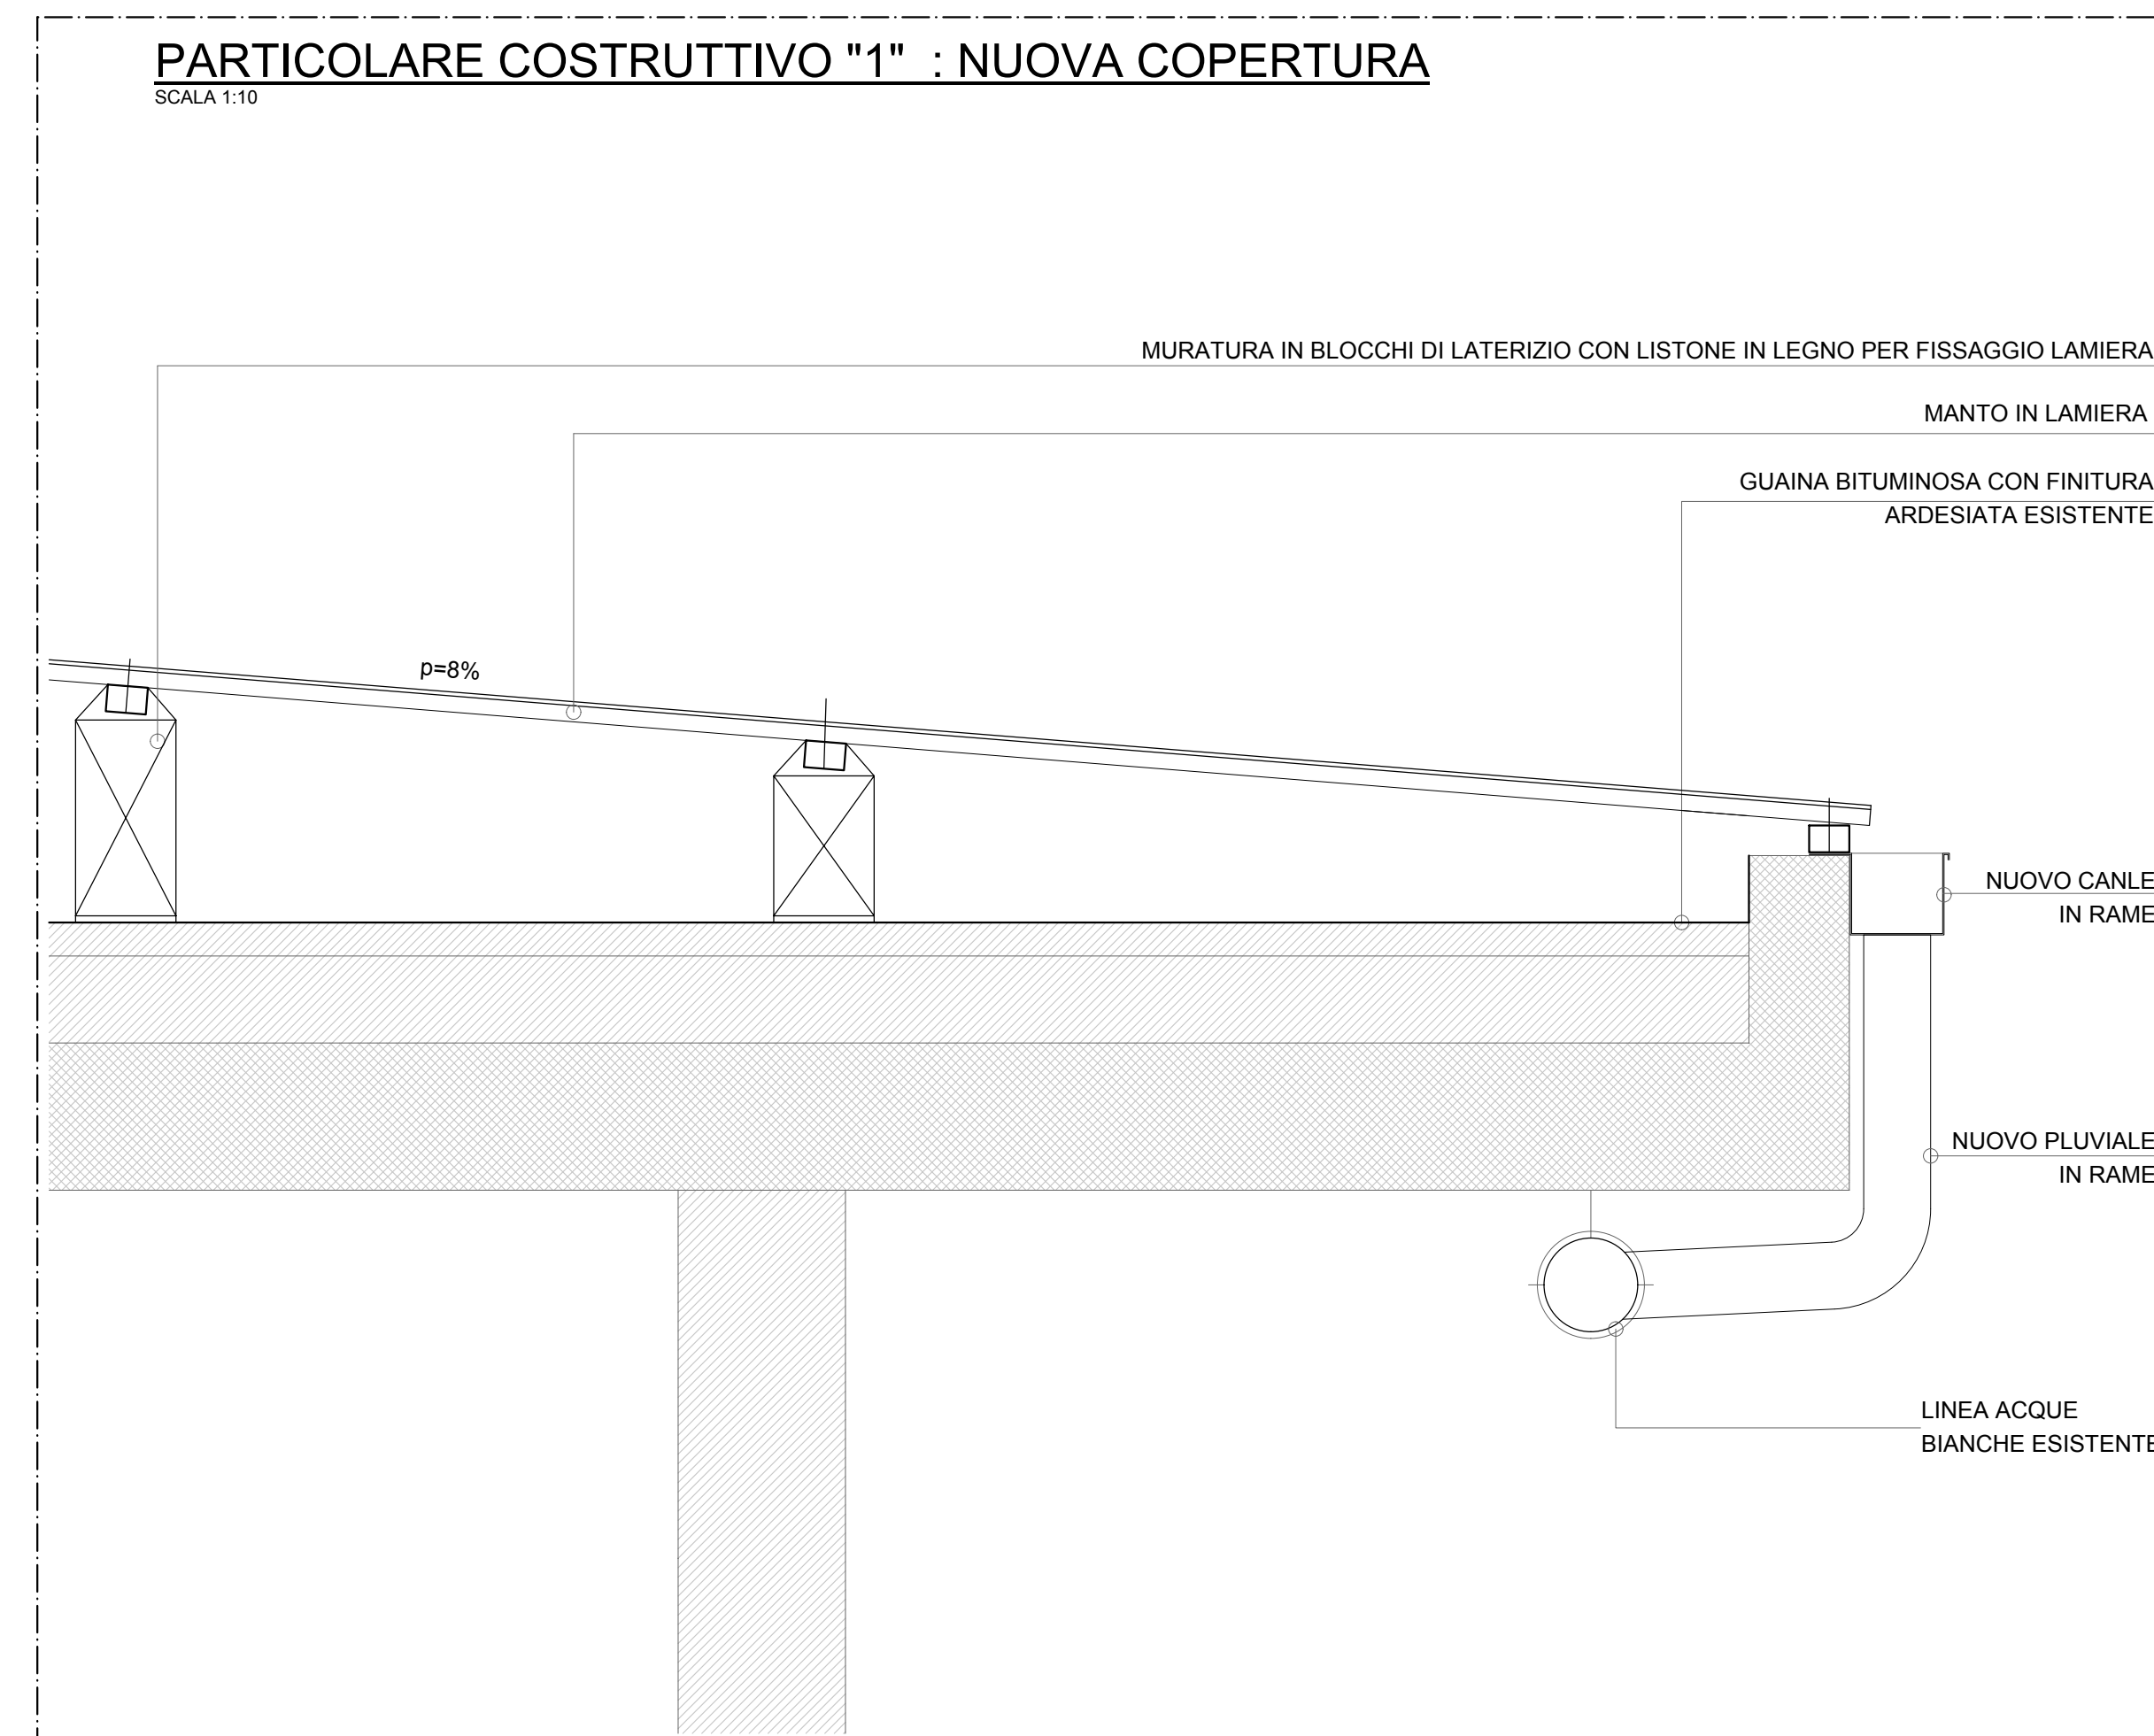

PARTICOLARE COSTRUTTIVO "1" : NUOVA COPERTURA

SCALA 1:10

		Comune di BONATE SOPRA provincia di Bergamo committente : AMMINISTRAZIONE COMUNALE DI BONATE SOPRA	
		n. rif. 2013-36	progetto : LAVORI DI SISTEMAZIONE E COMPLETAMENTO AREE ESTERNE, IMPIANTISTICA E TETTO DEL FABBRICATO PER SERVIZI IN VIA S. FRANCESCO D'ASSISI
Tavola 3	oggetto : Pianta Copertura e Particolare Costruttivi	scala: 1:100, 10	
S.T.E. Servizi Tecnici per l'Edilizia s.a.s.		via Palmanova n° 6 24040 Bonate Sopra (Bg) P.I. - 02739690168	collaboratore: geom. Vavassori A.