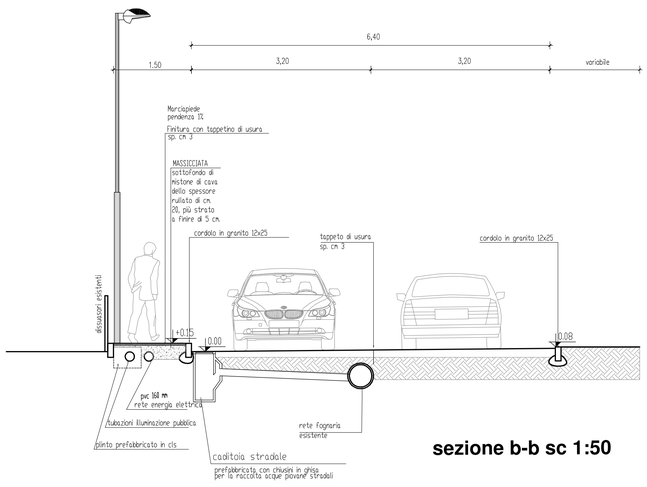

sezione b-b sc 1:50

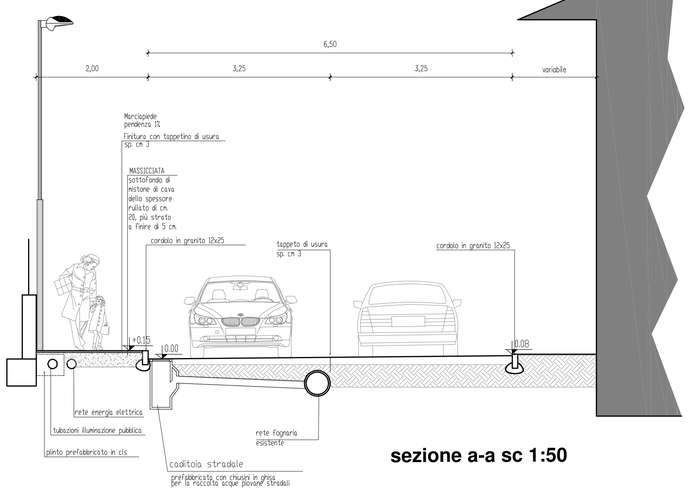

sezione a-a sc 1:50

COMUNE DI BONATE SOPRA - AREA TECNICA 1 - P.za V. Emanele II, 5 - Tel 035 4996150		
Progetto: **MESSA IN SICUREZZA E SISTEMAZIONE TRATTO TERMINALE VIA CARSANA**		
Il progettista:	PROGETTO DEFINITIVO	scala: 1: 200
	Tavola : **2**	data: 27/07/2021
	SOLUZIONE FINALE E SEZIONI	Agg. data:
	progettista: Perico arch. Giovanni	