



## PROFILO LONGITUDINALE TRATTO PICCHETTO A-B-B'

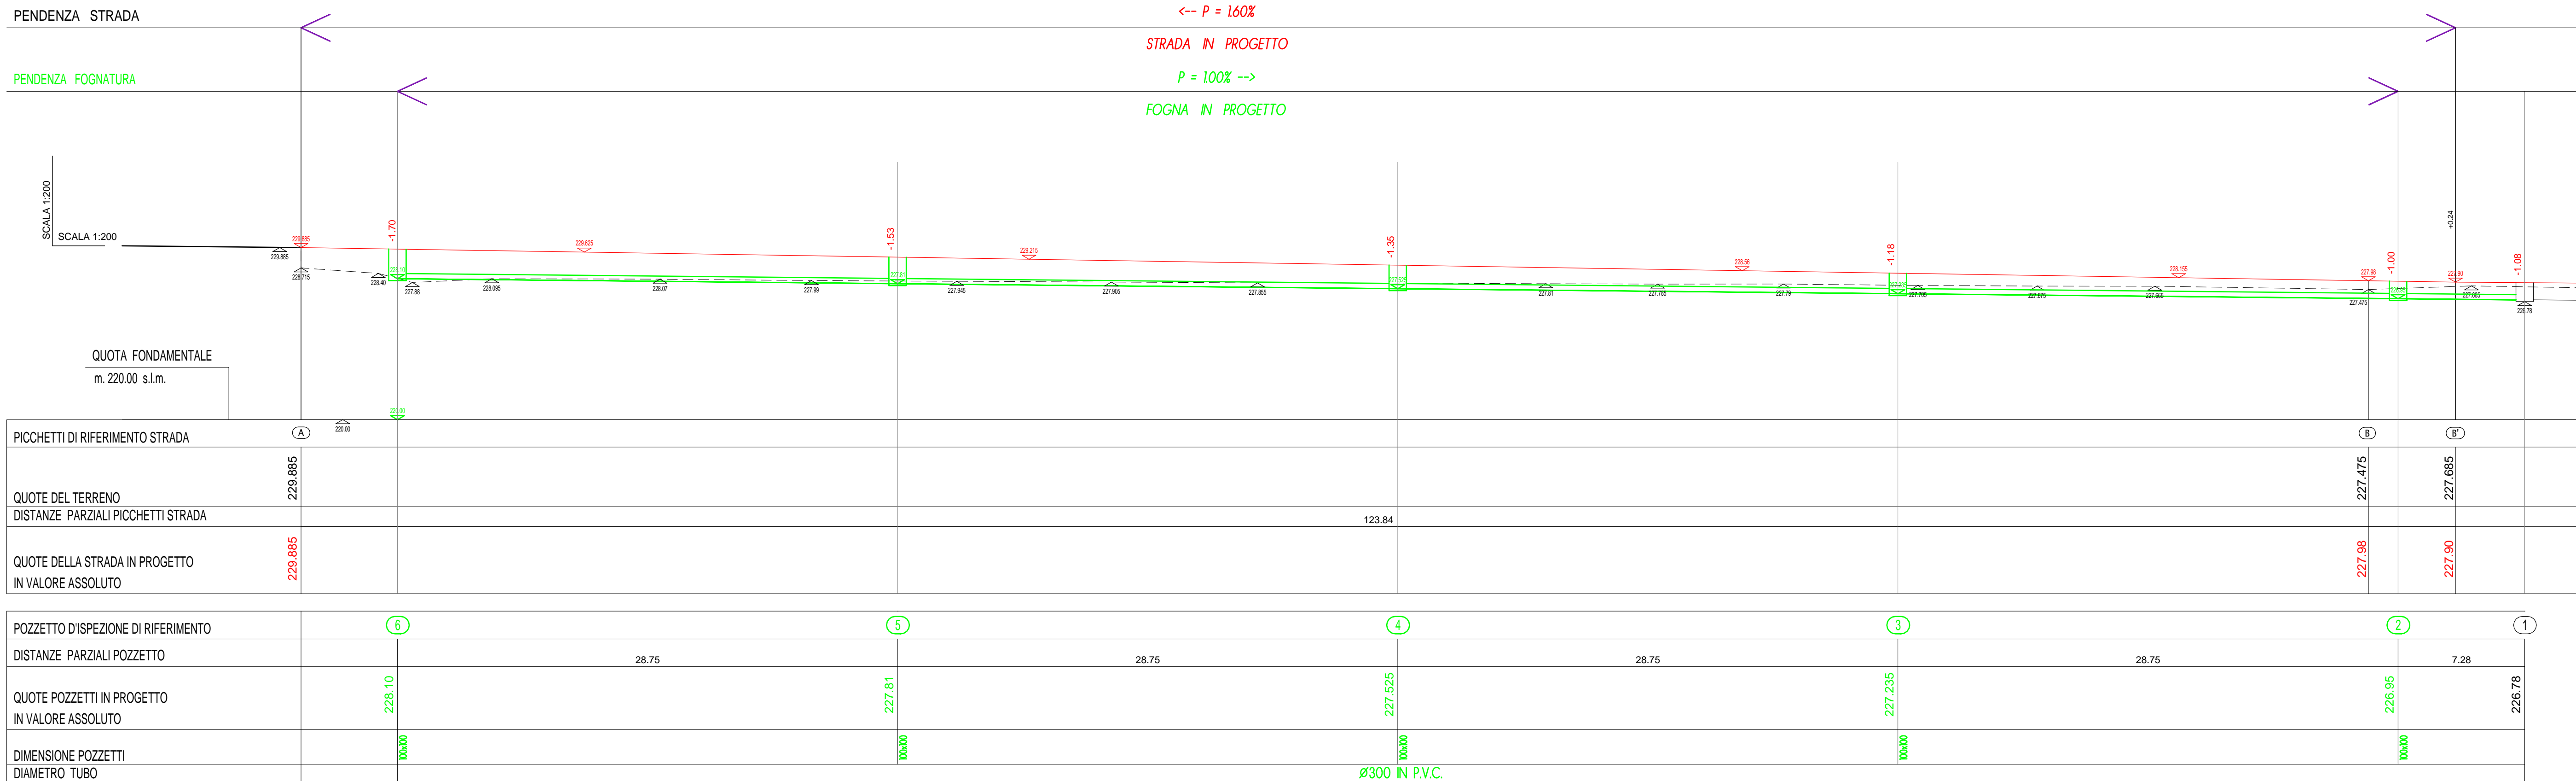

## PROFILO LONGITUDINALE TRATTO PICCHETTO B-C

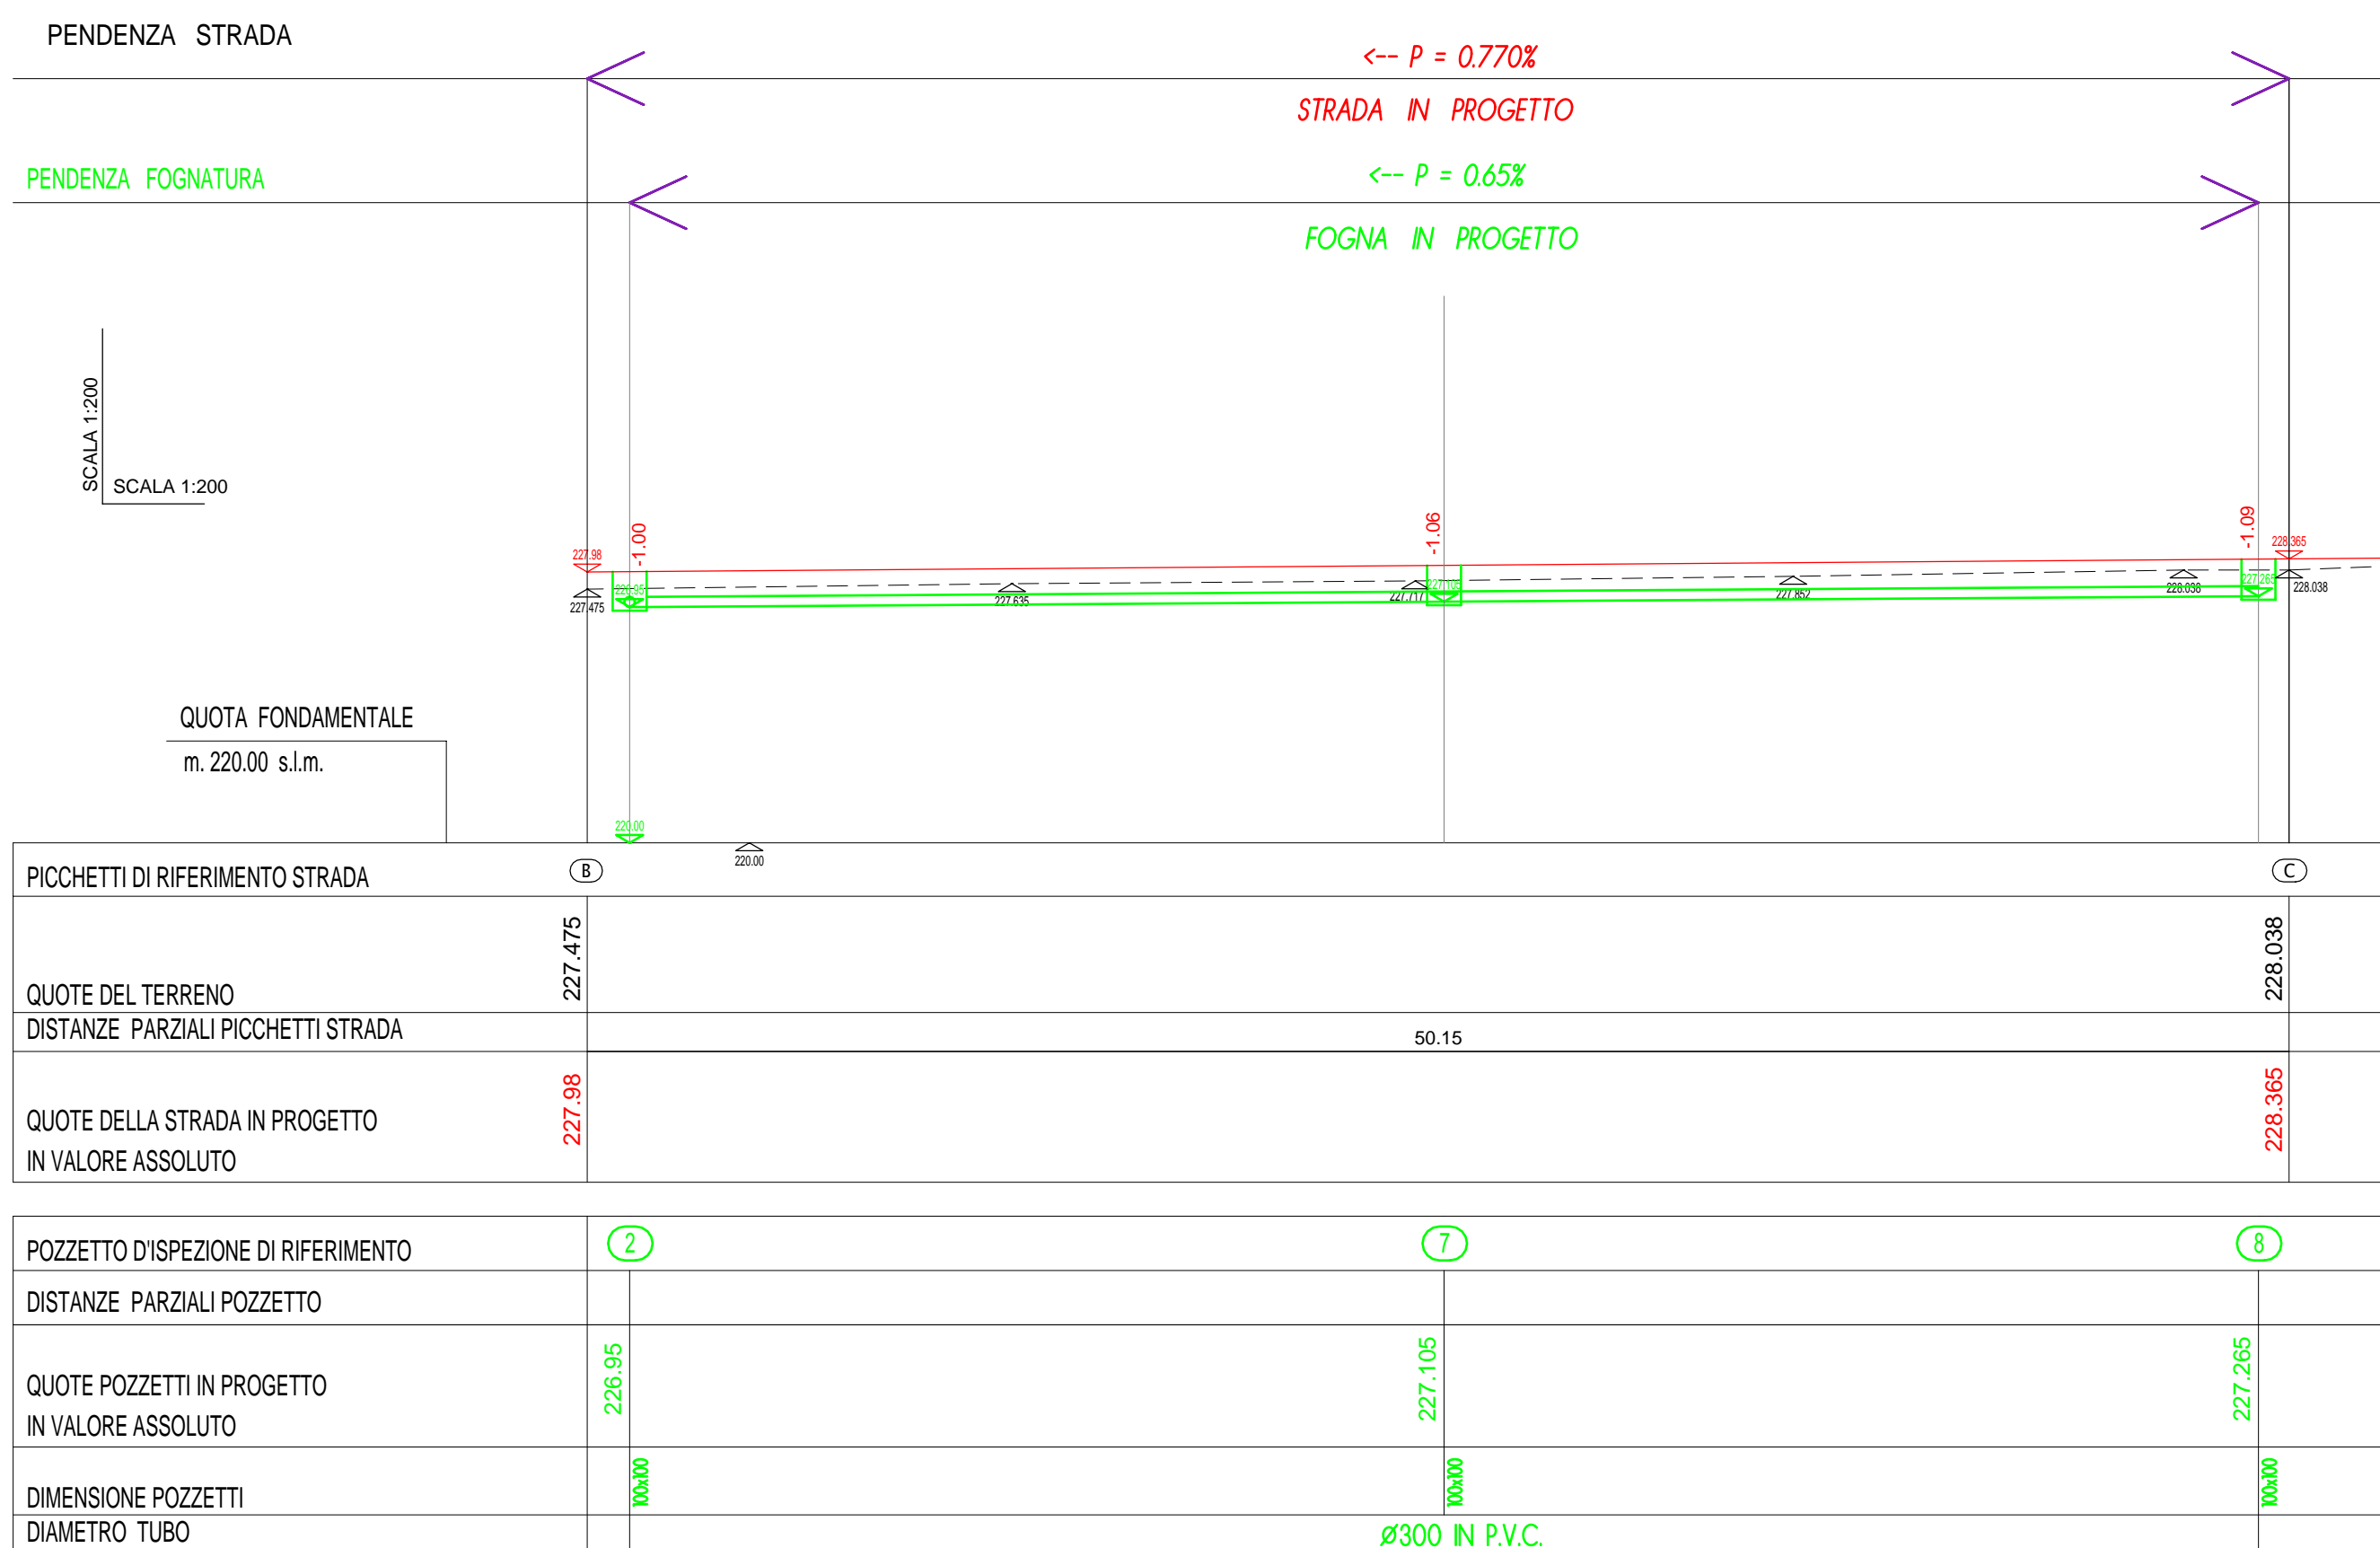

COMUNE DI BONATE SOPRA - Provincia di BERGAMO

# PIANO ATTUATIVO A.T.R. n° 4

Committente :  
**AELLE S.R.L. / PREVITALI GIUSEPPE**

Oggetto Allegato :  
**OPERE DI URBANIZZAZIONE ESTERNE AL PERIMETRO DI A.T.R.  
Profili Strada e Fognatura**

scala  
1:200

Marzo 2012

Tavola  
**14**

PROGETTISTA :  
Dott. Ing. QUADRI GIORDANO - Iscrizione Ordine n. 1455  
Piazza Trieste n. 6 - Mozzo - Tel. 035611980 / Fax. 0354155816 - e-mail : quadri@ingegneriaservizi.com

COLLABORATORI :  
STUDIO GEOMETRI ASSOCIATI LORENZI ROBERTO e GIOVANNI  
Via F. D'ASSISI n. 18 - Bonate Sopra - Tel. 0354943003 / Fax. 0354942507 - e-mail : info@ste-lorenzi.it