



Chiesa

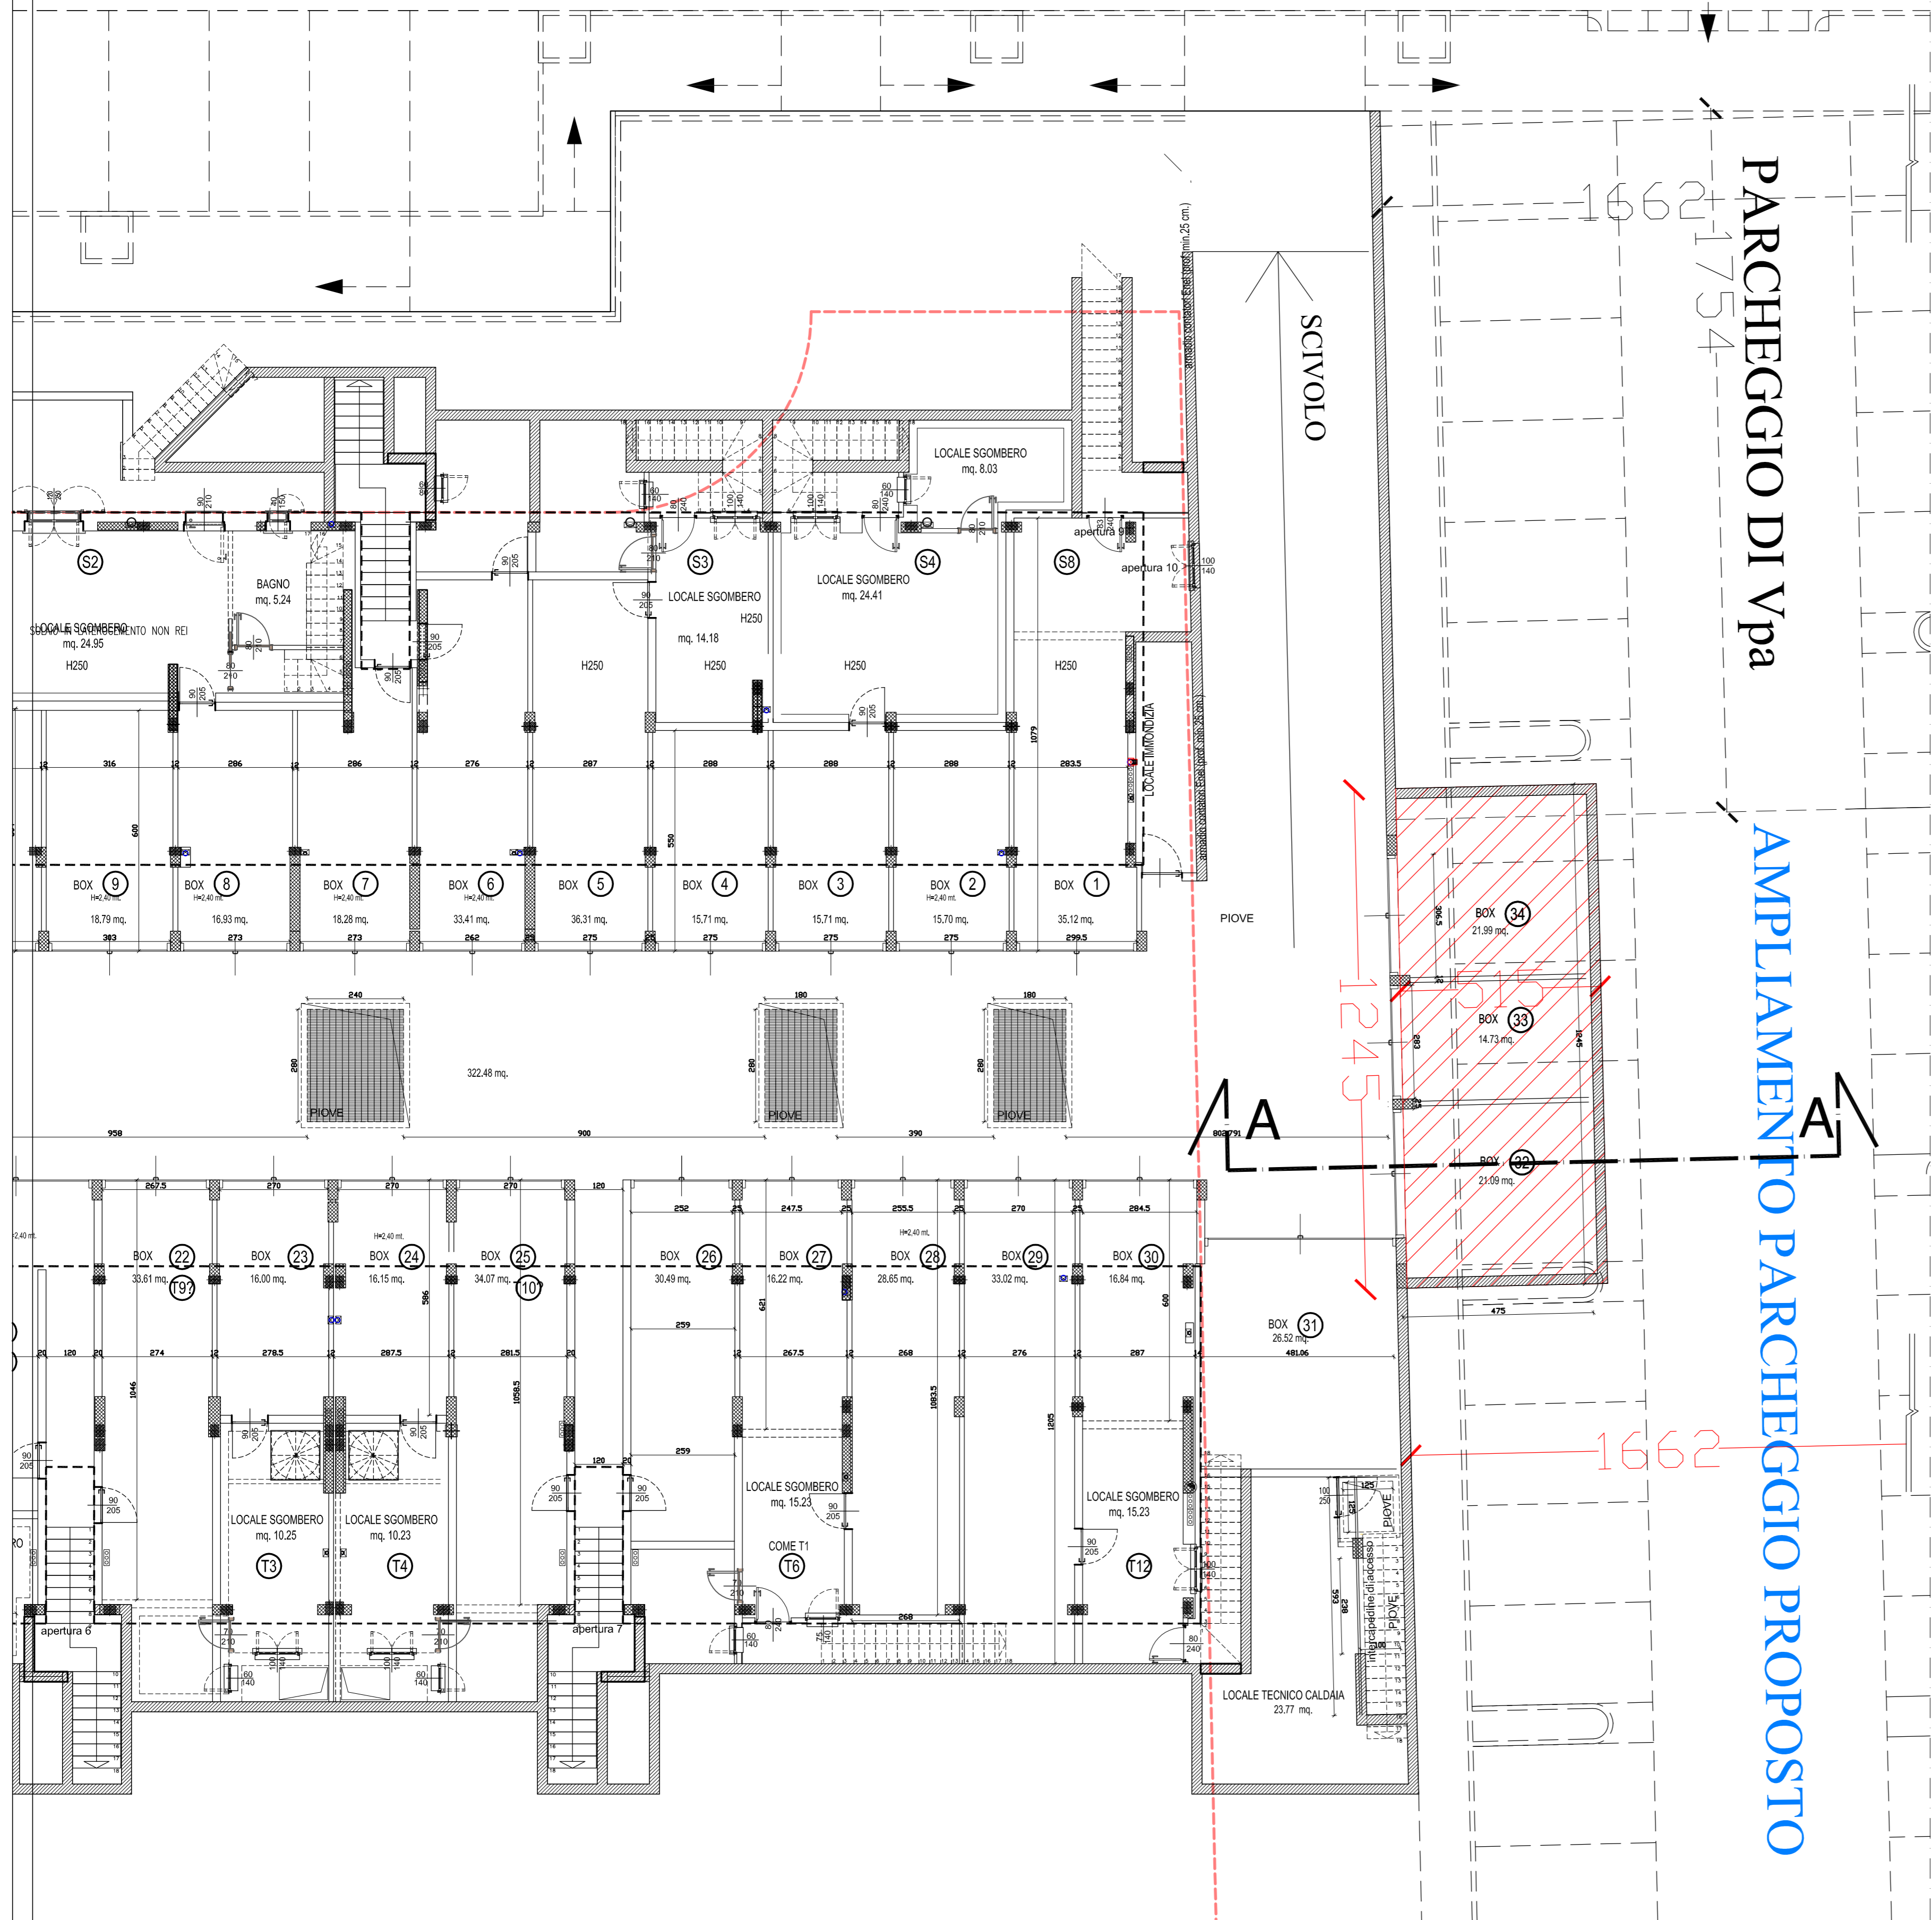


SEZIONE BOX A-A SCALA 1:100

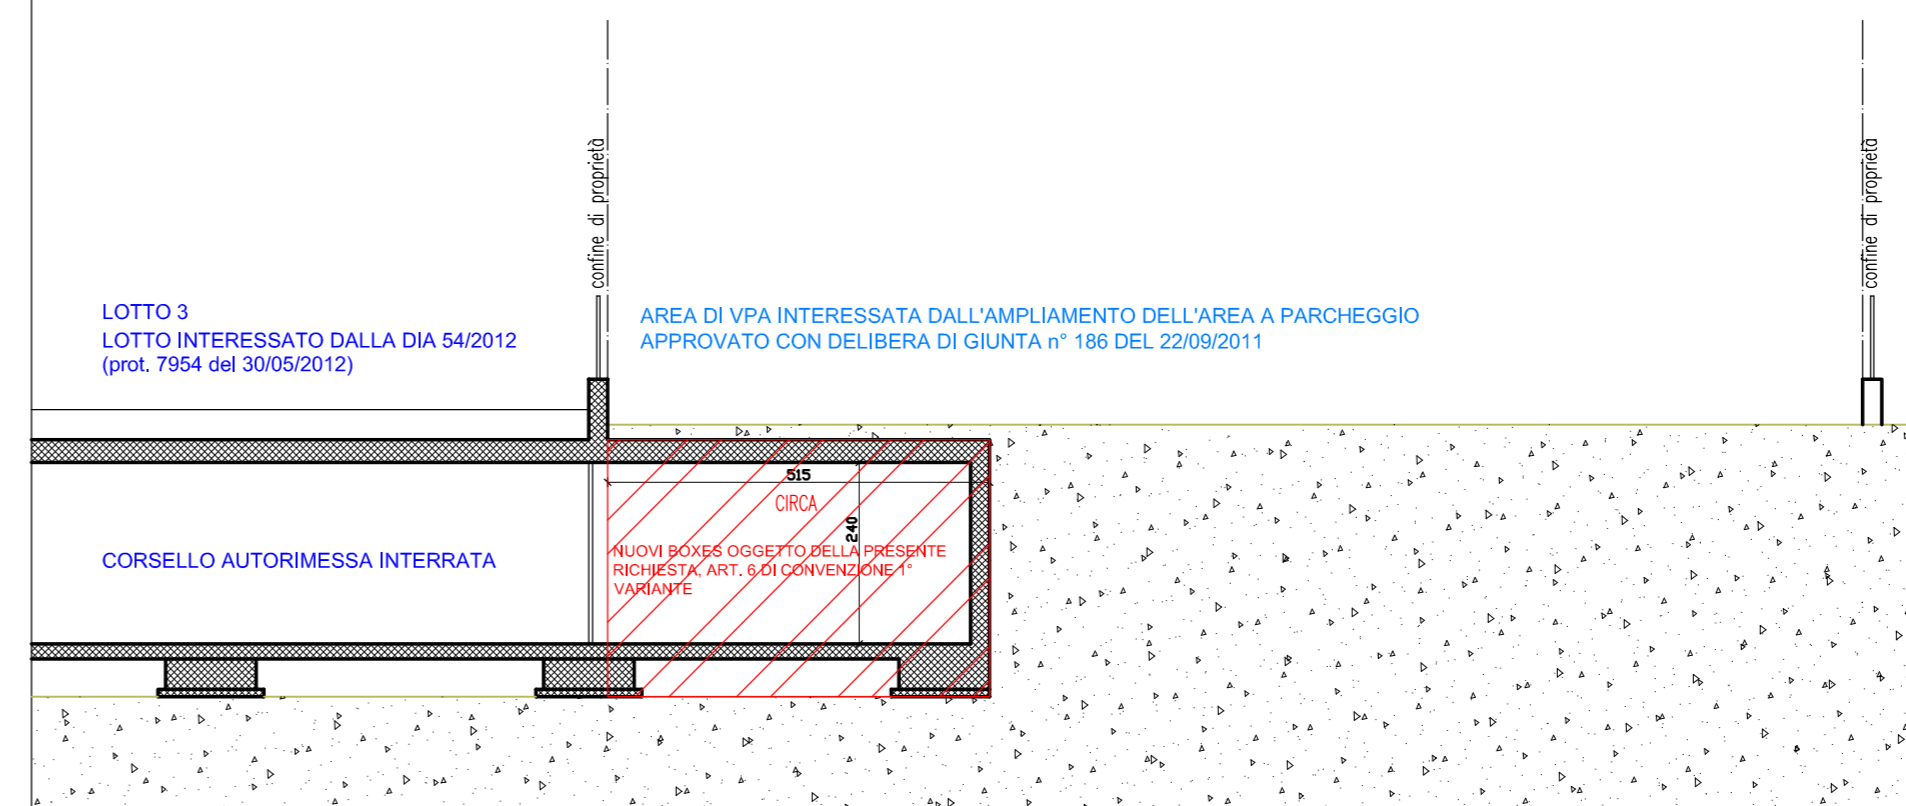

PARCHEGGIO DI Vpa


AMPLIAMENTO PARCHEGGIO PROPOSTO

COMUNE DI BONATE SOPRA
PROVINCIA DI BERGAMO

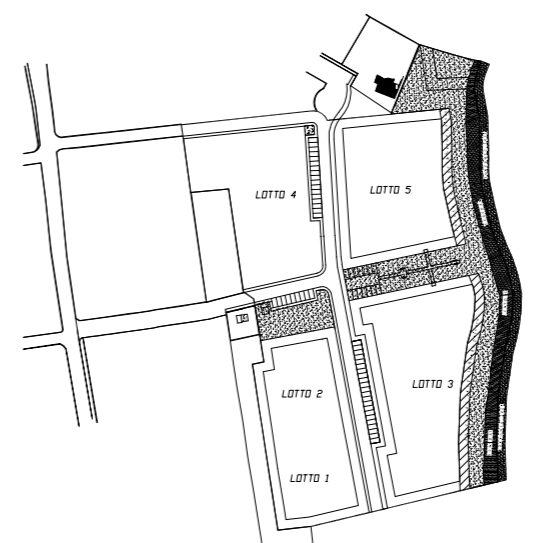

LEGENDA

- LIMITE DEI 5.00 mt. DAI CONFINI DI PROPRIETA'
- LINEA DI INVILUPPO IL CUI RISPETTO SARA' DEROGATO CON L'INTEGRAZIONE DELLA CONVENZIONE - 1° VARIANTE ART. 6 (IN VARIAZIONE ART. 11 COMMA 7 DELLA CONVENZIONE)

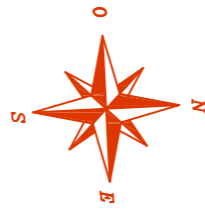

STUDIO TECNICO INGEGNERE DARIO RONCELLI		
24030 Brembate Sopra (BG) Via Lesina, 1/a		Tel. 035.333093 Fax 035.620917 e-mail: ing.roncelli@fiscalnet.it C.F.: RNCRA66C07A794L
COMMITTENTE: EDIL CICLAMINO SRL	DATA ED AGGIORNAMENTI: 10 APRILE 2013 REV. 10 GIUGNO 2013	TAVOLA CODICE N. VAR-PL-04 4
IMPRESA ESECUTRICE:	SCALA: 1:100	RIFERIMENTO FILE
PROGETTO / OPERA: 1° VARIANTE - INTEGRAZIONE DELLA CONVENZIONE URBANISTICA DEL P.L. DI INIZIATIVA PRIVATA DENOMINATO "P.L. 16-17"	OGGETTO DELLA TAVOLA: ESTRATTO COSTRUZIONI INTERRATE E SEZIONE TIPO	TIMBRO E FIRMA Iscr. Albo Ingegneri Prov. BG n°1839

A meno di 1000 lire, il presente disegno è di proprietà dello studio tecnico Ing. Dario Roncelli. Vig. il diritto di riprodurre o comunque di renderlo noto o terzi senza autorizzazione, ogni uso non consentito senza permesso secondo le norme vigenti.