


Numero dei picchetti: 33
 Lunghezza profilo: 302.955
 Quota fondamentale: 188.000
 primo picch.: 195.810
 ultimo picch.: 194.560
 Quota terreno: min.: 193.020
 max.: 195.810
 Pendenza media: -0.413%
 Ang. inclinaz. medio: 359.7636

Scala altezze 1: 50
 Scala lunghezze 1: 500

Q = 190.00 m s.l.m.

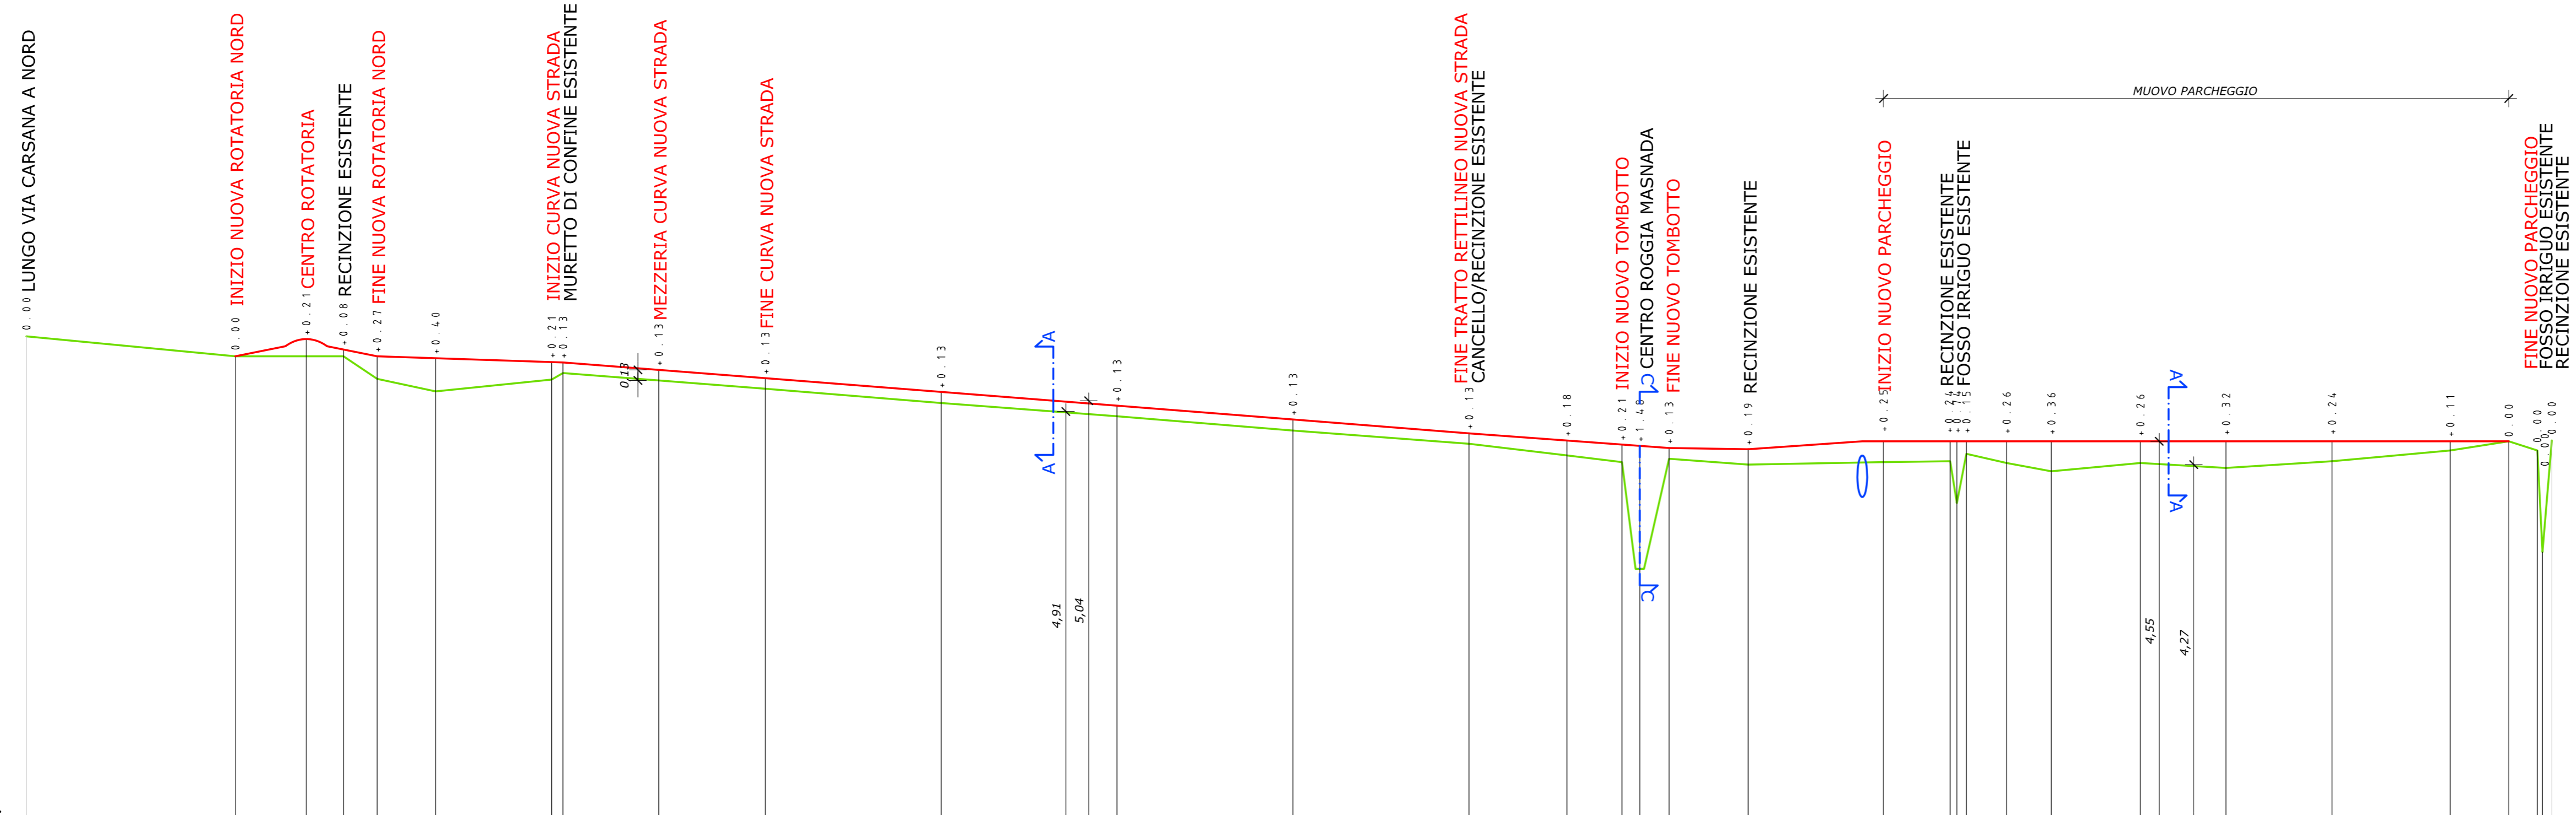

SEZIONI	1	2	3	4	5	6	7	8	9	10	11	12	13	14	15	16	17	18	19	20	21	22	23	24	25	26	27	28	29	30	31	32	33				
DISTANZE PARZIALI		25.07	8.50	4.46	4.04	7.02	13.93	11.48	12.79	21.10	21.10	21.10	21.13	11.74	6.60	3.14	3.51	9.49	16.24	8.00	4.83	5.37	10.68	10.28	12.72	14.18	7.03	3.41	3.41	3.41	3.41	3.41					
DISTANZE PROGRESSIVE	0.00	25.07	33.57	38.03	42.07	49.09	63.02	74.50	87.29	108.49	129.59	150.69	171.82	183.56	190.16	193.30	196.81	206.30	222.54	230.54	235.37	246.05	256.73	267.01	279.73	293.91	300.94	304.35	307.76	311.17	314.58	317.99	321.40	324.81			
QUOTE TERRENO	195.81	195.57	195.57	195.57	195.30	195.15	195.29	195.37	195.28	195.18	195.01	194.85	194.68	194.52	194.38	194.30	193.02	194.34	194.27	194.30	194.40	194.29	194.19	194.29	194.23	194.31	194.44	194.55	194.66	194.77	194.88	194.99	195.10	195.21	195.32		
QUOTE PROGETTO																																					
DECAMETRICHE																																					
DIFFERENZE DI QUOTA	0.00	0.00	+0.21	+0.08	+0.27	+0.40	+0.21	+0.13	+0.13	+0.13	+0.13	+0.13	+0.13	+0.13	+0.18	+0.21	+1.48	+0.13	+0.19	+0.25	+0.21	+0.15	+0.26	+0.36	+0.26	+0.32	+0.24	+0.11	0.00	0.00	0.00	0.00	0.00	0.00			
RETTIFI E CURVE																																					
LIVELLETTI		d=25.07 dq=-0.24 p=-0.96% di=25.07	d=8.50 dq=0.00 p=0.00% di=8.50	d=4.46 dq=-0.00 p=0.00% di=4.46	d=4.04 dq=-0.27 p=-6.69% di=4.04	d=7.02 dq=-0.15 p=-2.14% di=7.02	d=13.93 dq=0.14 p=1.00% di=13.93	d=11.48 dq=-0.09 p=-0.78% di=11.48	d=12.79 dq=-0.10 p=-0.78% di=12.79	d=21.10 dq=-0.17 p=-0.81% di=21.10	d=21.10 dq=-0.16 p=-0.76% di=21.10	d=21.10 dq=-0.17 p=-0.81% di=21.10	d=21.13 dq=-0.16 p=-0.76% di=21.13	d=11.74 dq=-0.14 p=-1.19% di=11.74	d=6.60 dq=-0.08 p=-1.21% di=6.60	d=3.51 dq=-0.13 p=-3.70% di=3.51	d=3.51 dq=-0.13 p=-3.70% di=3.51	d=9.49 dq=-0.07 p=-0.74% di=9.49	d=16.24 dq=-0.03 p=-0.18% di=16.24	d=8.00 dq=0.01 p=0.13% di=8.00	d=4.83 dq=-0.11 p=-2.28% di=4.83	d=5.37 dq=-0.10 p=-1.86% di=5.37	d=10.68 dq=0.10 p=0.94% di=10.68	d=10.28 dq=-0.06 p=-0.58% di=10.28	d=12.72 dq=0.08 p=0.63% di=12.72	d=14.18 dq=0.13 p=0.92% di=14.18	d=7.03 dq=0.11 p=1.57% di=7.03	d=3.41 dq=-0.11 p=-3.17% di=3.41	d=3.41 dq=-0.11 p=-3.17% di=3.41	d=3.41 dq=-0.11 p=-3.17% di=3.41	d=3.41 dq=-0.11 p=-3.17% di=3.41						
PROGRESSIVO	1	2	3	4	5	6	7	8	9	10	11	12	13	14	15	16	17	18	19	20	21	22	23	24	25	26	27	28	29	30	31	32	33	34	35		

PROFILO LONGITUDINALE - scala 1:500/1:50



COMUNE DI BONATE SOPRA



ALLEGATO 2

Provincia di Bergamo Comune di BONATE SOPRA	data 23-06-2016 data approvazione 19-07-2016 12-08-2016
Frazione GHIAIE (loc. Torchio)	archivio n. 1332A/16
Realizzazione di un nuovo tracciato stradale comunale e parcheggio in località Ghiaie	scala 1:500/1:50
Progetto Definitivo	tabella 04
Profilo longitudinale stato di fatto e progetto	firma
Studio Tecnico Dr. Ingg. Gherardo, Umberto e Antonio NORIS Via Damiano Chiesa, 20 - 24128 Bergamo - Tel. e fax: 035 25.70.58 - E-mail: studionoris@libero.it	