


RILIEVO TOPOGRAFICO

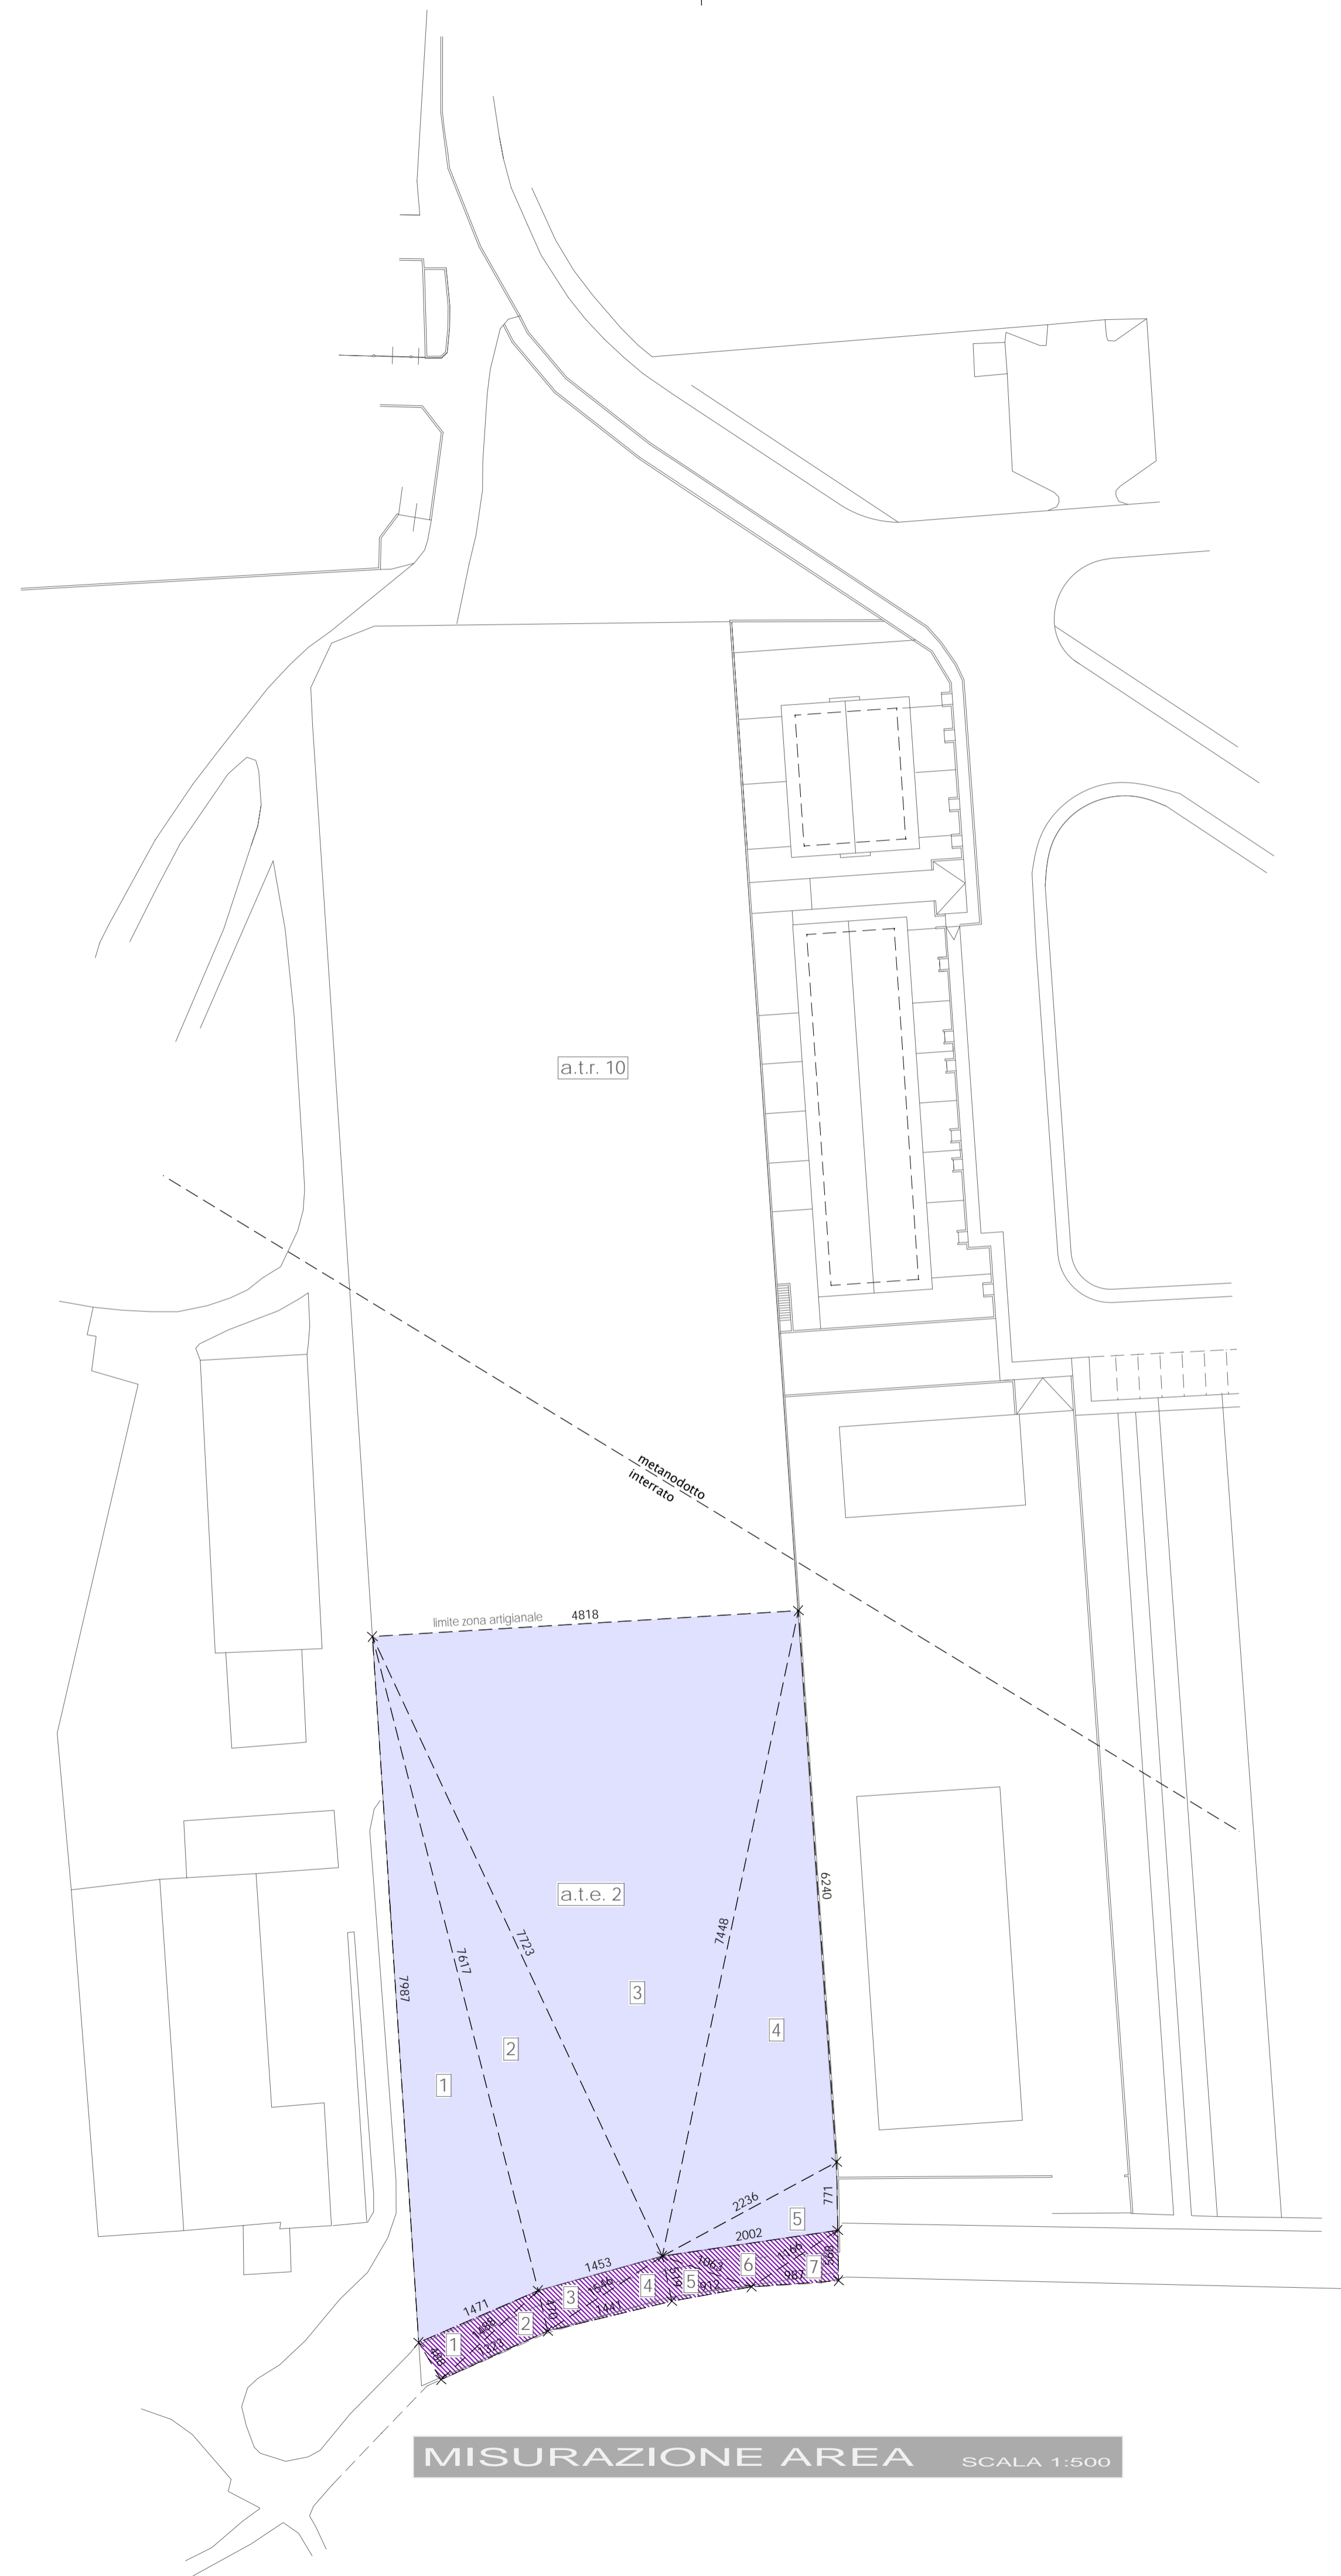

MISURAZIONE AREA SCALA 1:500

CALCOLO SUPERFICIE

SUPERFICIE AREA ATTIVITA' ECONOMICHE DI PROPRIETA'

1)	$85,375 \times (85,375 - 14,710) \times (85,375 - 79,870) \times (85,375 - 76,170) =$ mq. 552,915
2)	$83,965 \times (83,965 - 76,170) \times (83,965 - 14,530) \times (83,965 - 77,230) =$ mq. 553,242
3)	$99,945 \times (99,945 - 77,230) \times (99,945 - 48,180) \times (99,945 - 74,480) =$ mq. 1729,923
4)	$79,620 \times (79,620 - 74,480) \times (79,620 - 62,400) \times (79,620 - 22,360) =$ mq. 635,236
5)	$25,045 \times (25,045 - 22,360) \times (25,045 - 7,710) \times (25,045 - 20,020) =$ mq. 76,535
TOTALE	3547,851 → 3457,851

SUPERFICIE STRADA ESISTENTE

1)	$17,235 \times (17,235 - 4,880) \times (17,235 - 14,710) \times (17,235 - 14,880) =$ mq. 35,584
2)	$16,405 \times (16,405 - 14,880) \times (16,405 - 13,230) \times (16,405 - 4,700) =$ mq. 30,492
3)	$17,345 \times (17,345 - 4,700) \times (17,345 - 14,530) \times (17,345 - 15,460) =$ mq. 34,115
4)	$17,530 \times (17,530 - 15,460) \times (17,530 - 14,410) \times (17,530 - 5,190) =$ mq. 37,378
5)	$12,470 \times (12,470 - 5,190) \times (12,470 - 9,120) \times (12,470 - 10,630) =$ mq. 23,655
6)	$21,155 \times (21,155 - 10,630) \times (21,155 - 20,020) \times (21,155 - 11,660) =$ mq. 48,985
7)	$13,605 \times (13,605 - 11,660) \times (13,605 - 9,870) \times (13,605 - 5,680) =$ mq. 27,987
TOTALE	238,195 → 238,195
TOTALE area artigianale	3686,046

COMUNE DI BONATE SOPRA - Provincia di BERGAMO

**PIANO ATTUATIVO
A.T.E. n° 2**

Committente :
F.A. Costruzioni s.r.l.

Oggetto Allegato :
PLANIMETRIA DI RILIEVO E MISURAZIONE DELL' AREA

scala
1:500

Maggio 2012

Tavola
2

PROGETTISTA :
Dott. Ing. QUADRI GIORDANO - Iscrizione Ordine n. 1455
Piazza Trieste n. 6 - Mozzo - Tel. 035611980 / Fax. 0354155816 - e-mail : quadri@ingegneriaeservizi.com

COLLABORATORI :
STUDIO GEOMETRI ASSOCIATI LORENZI ROBERTO e GIOVANNI
Via F. D'ASSISI n. 18 - Bonate Sopra - Tel. 0354943003 / Fax. 0354942507 - e-mail : info@ste-lorenzi.it