


PROFILO LONGITUDINALE TRATTO PICCHETTO 1-5

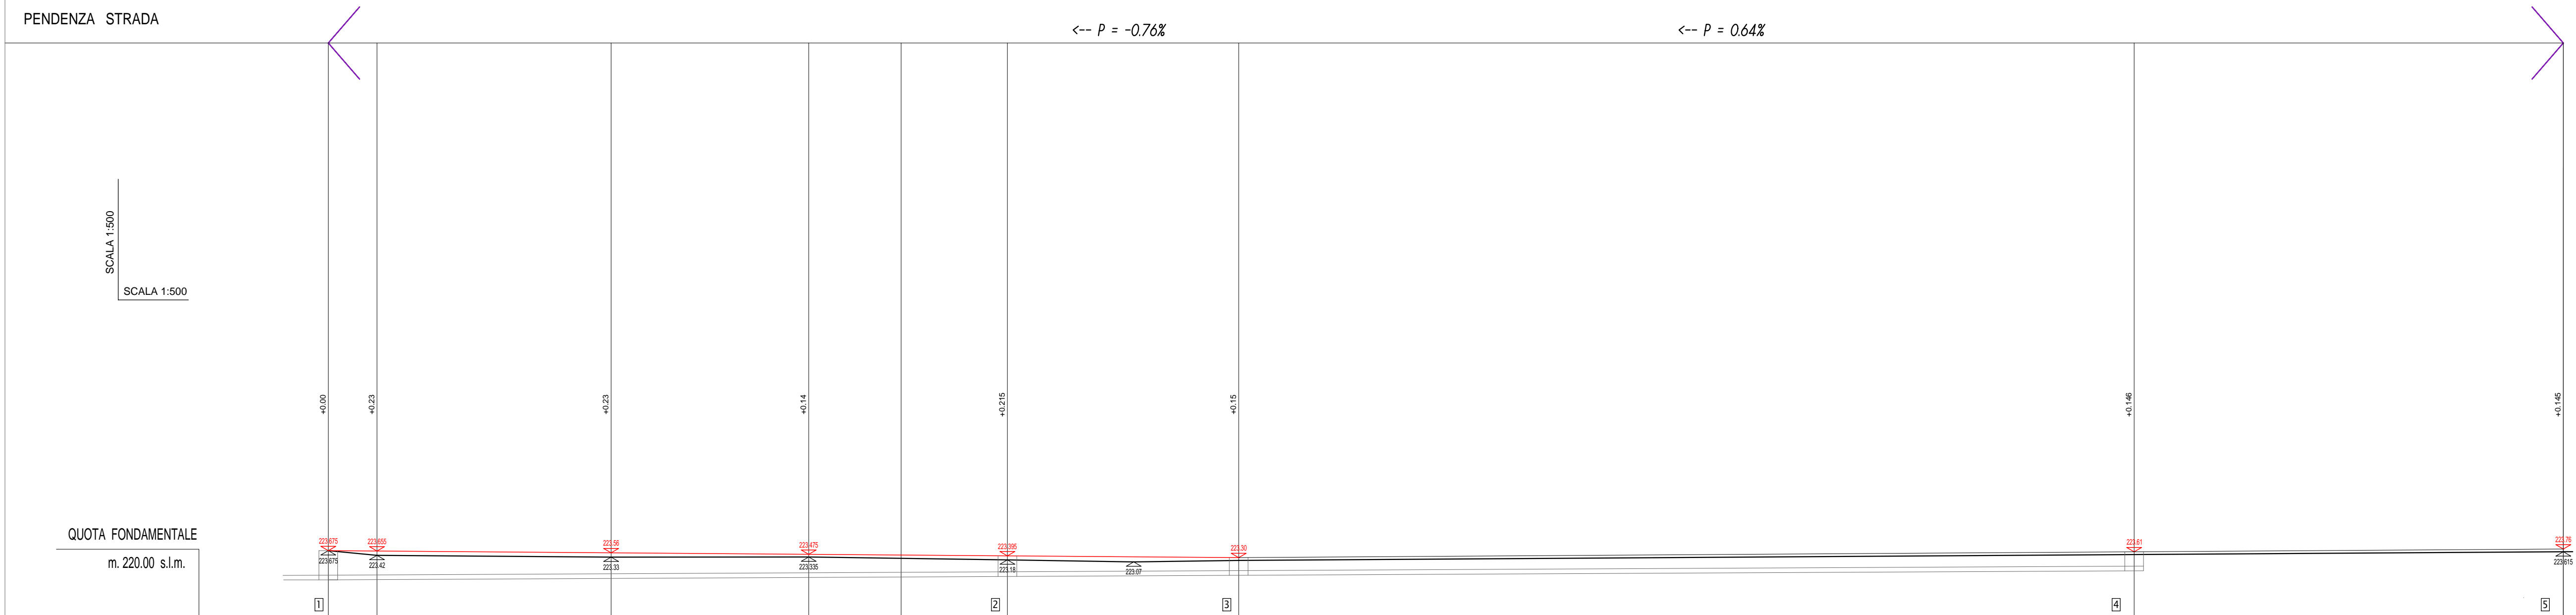

PICCHETTI DI RIFERIMENTO STRADA	1	2	3	4	5
QUOTE DEL TERRENO	223.675	223.18			223.615
DISTANZE PARZIALI PICCHETTI STRADA		36.26	12.35	47.81	22.92
QUOTE DELLA STRADA IN PROGETTO IN VALORE ASSOLUTO	223.675	223.395	223.30	223.61	223.76
POZZETTO D'ISPEZIONE DI RIFERIMENTO	1	2	3	4	
DISTANZE PARZIALI POZZETTO		65.31		50.56	
QUOTE FONDO TUBO IN PROGETTO IN VALORE ASSOLUTO	222.11 222.11	222.29	222.35	222.59	
DIMENSIONE POZZETTI	100x100	100x100	100x100	100x100	
DIAMETRO TUBO		Ø 20	Ø 20	Ø 20	

COMUNE DI BONATE SOPRA – Provincia di BERGAMO

**PIANO ATTUATIVO
A.T.E. n° 2**

Committente :
F.A. Costruzioni s.r.l.

Oggetto Allegato :
PROFILO LONGITUDINALE

scala
1:200

Maggio 2012

Tavola
8

PROGETTISTA :
Dott. Ing. **QUADRI GIORDANO** - Iscrizione Ordine n. 1455
Piazza Trieste n. 6 - Mozzo - Tel. 035611980 / Fax. 0354155816 - e-mail : quadri@ingegneriaeservizi.com

COLLABORATORI :
STUDIO GEOMETRI ASSOCIATI LORENZI ROBERTO e GIOVANNI
Via F. D'ASSISI n. 18 - Bonate Sopra - Tel. 0354943003 / Fax. 0354942507 - e-mail : info@ste-lorenzi.it